


FOGLIO 47 M

10

F o g l i o 38

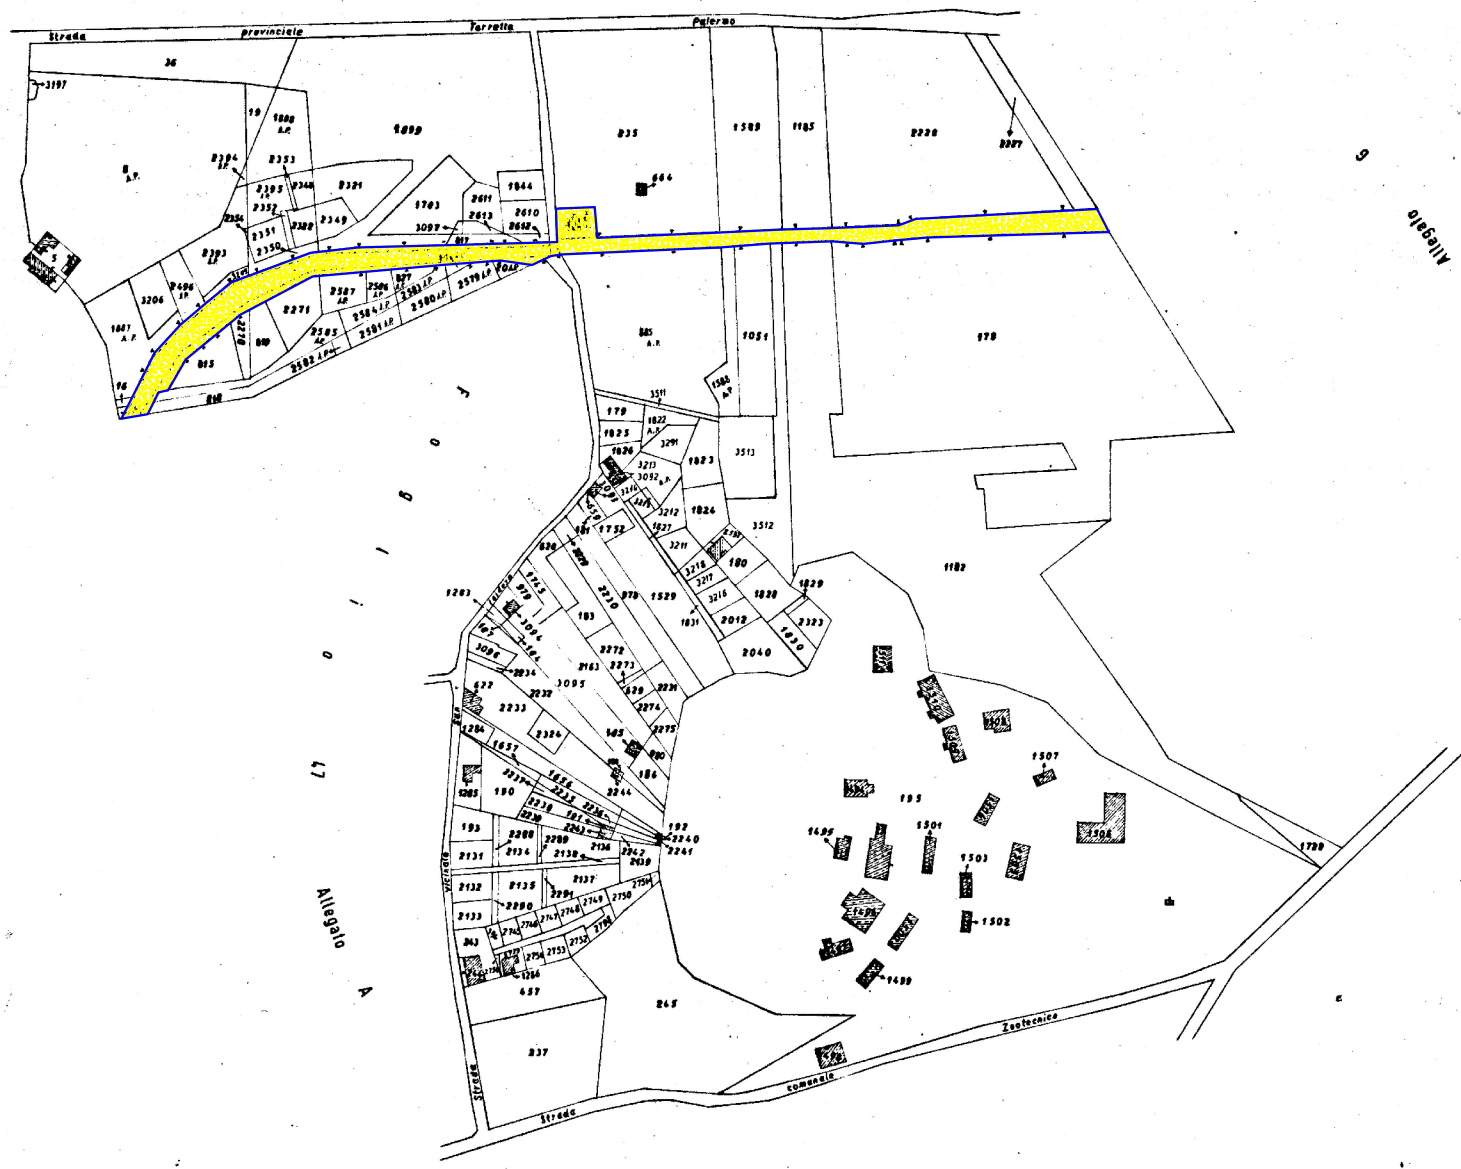


PROVINCIA DI PALERMO
Comune di Palermo

Foglio 47 Allegato M

Y = 5000

UFFICIO DEL TERRITORIO DI PALERMO
PIANO STRAORDINARIO
CONVENZIONE COMUNE DI PALERMO

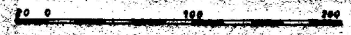

Scala di 1:2000