


# FOGLIO 47 A

11

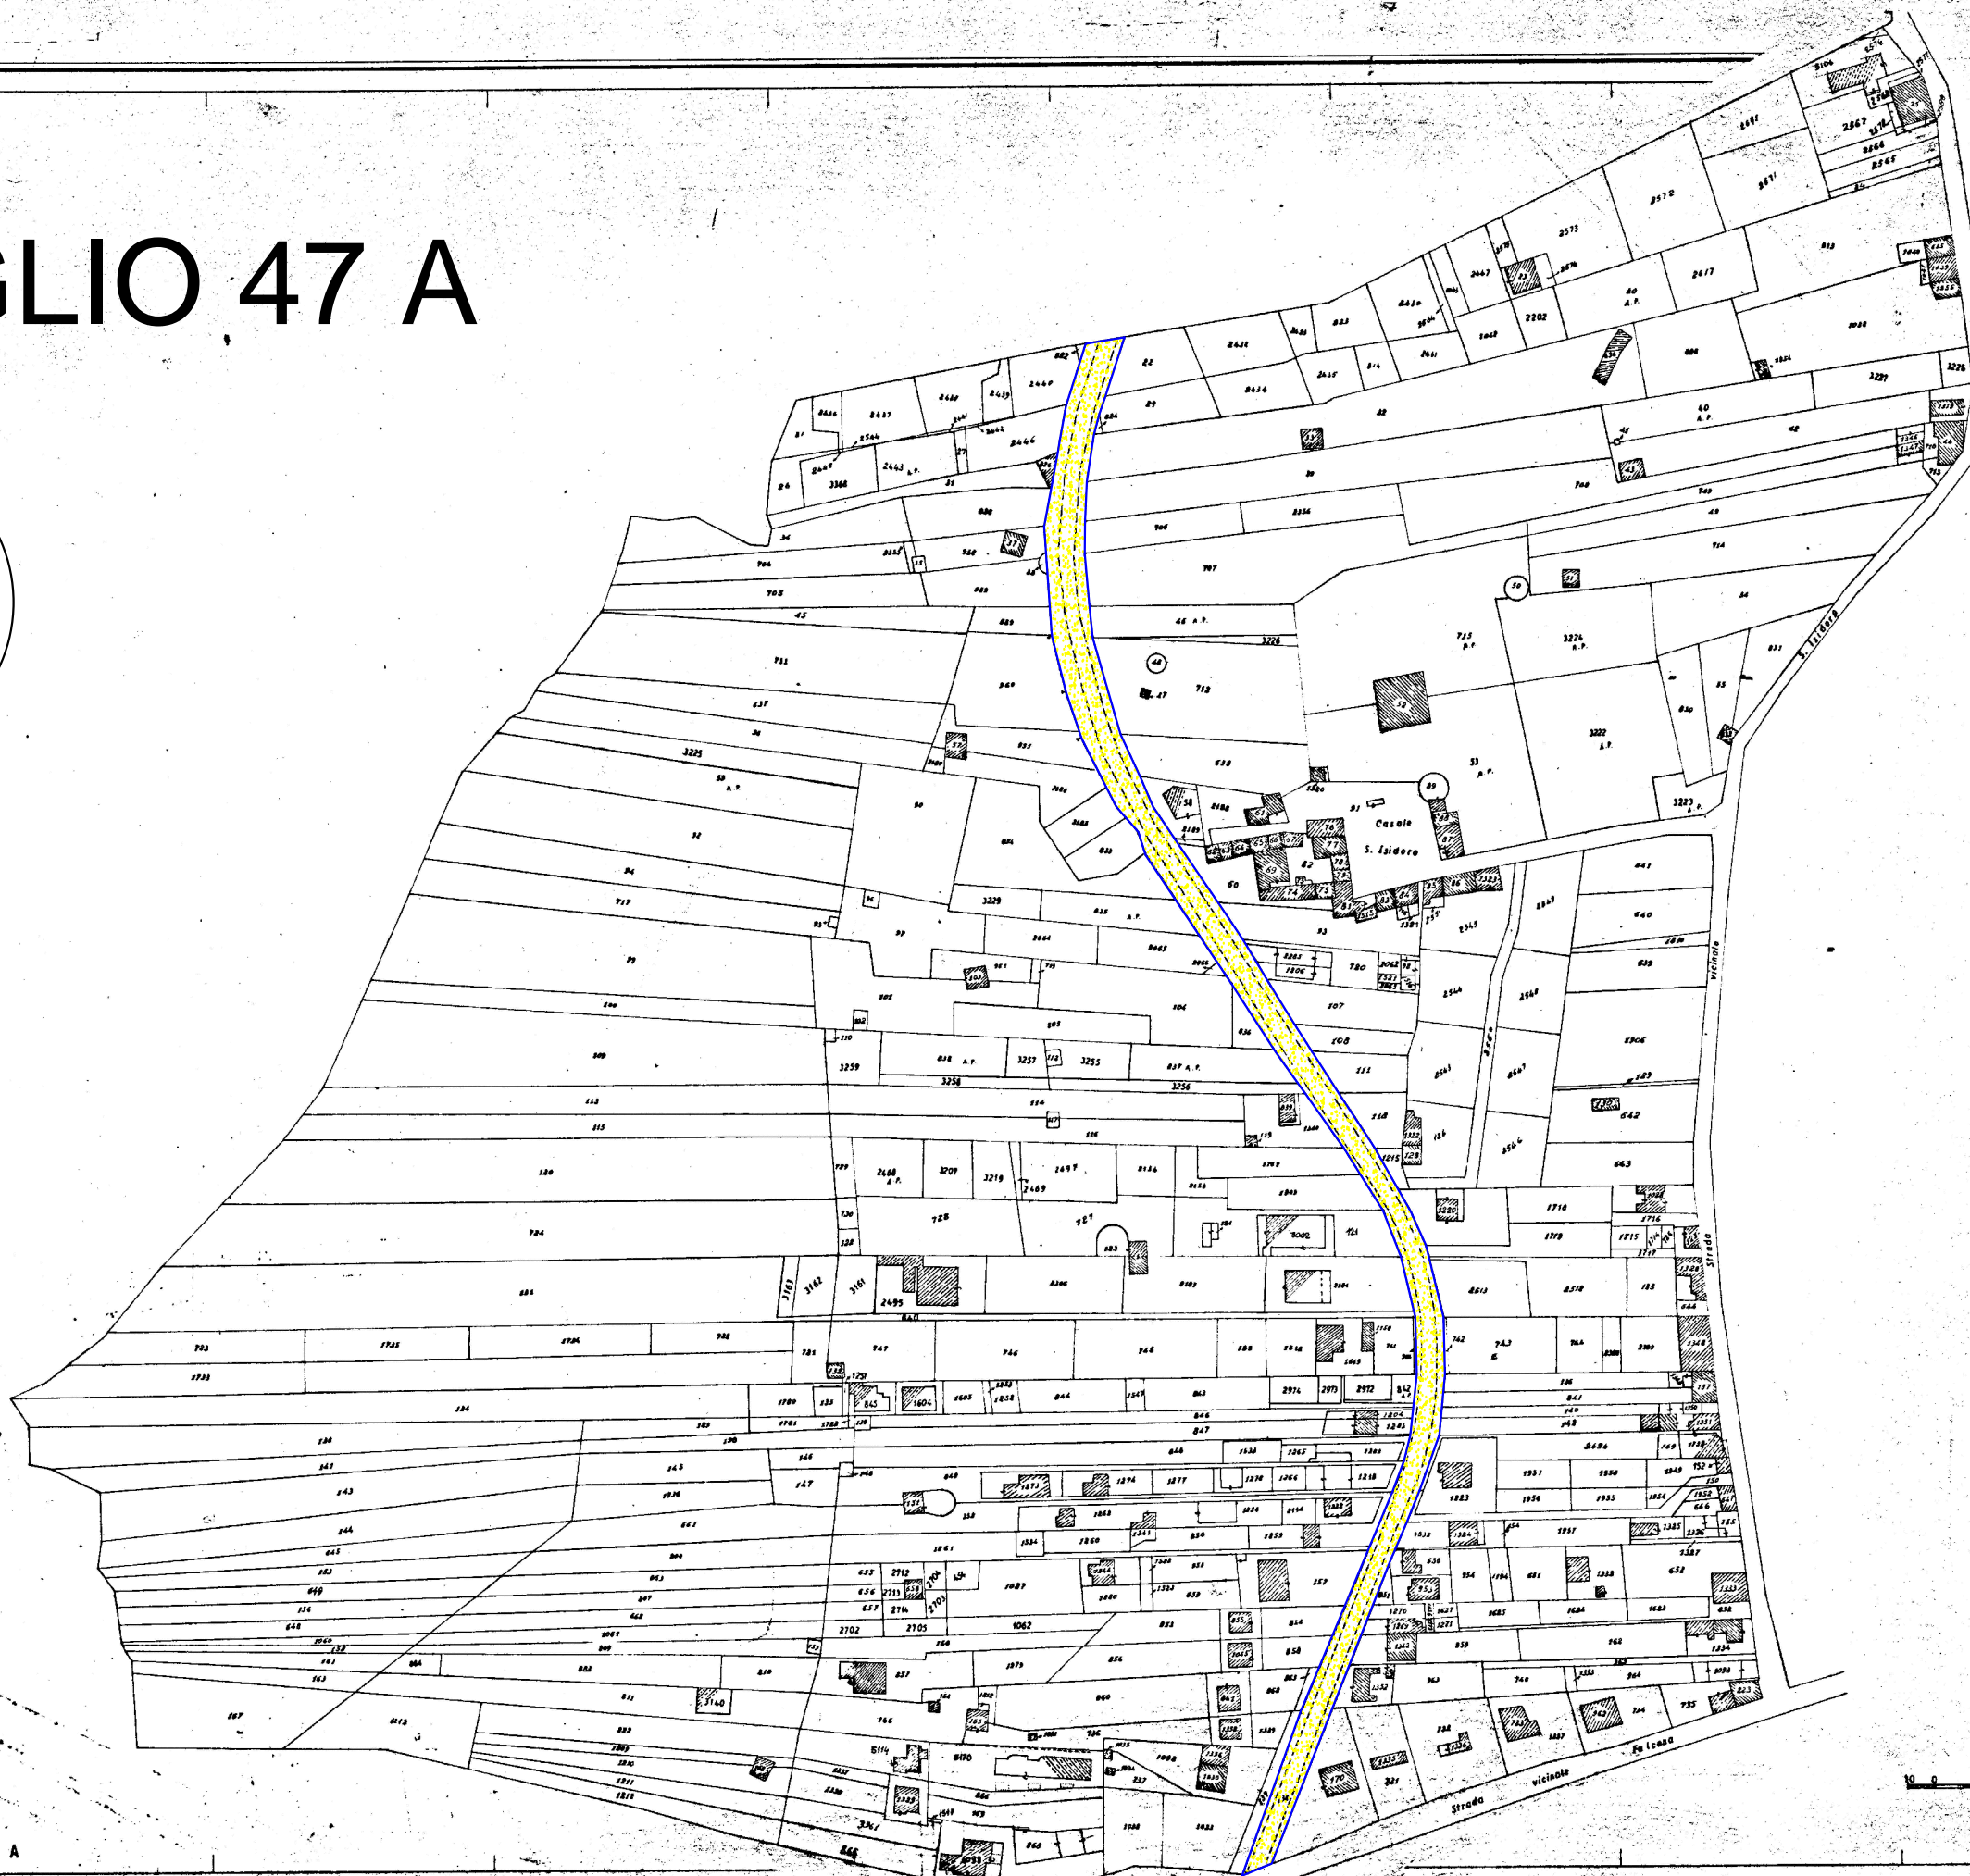


PROVINCIA DI PALERMO

Comune di Palermo

Foglio 47 Allegato A

UFFICIO DEL TERRITORIO DI PALERMO  
PIANO STRAORDINARIO  
CONVENZIONE COMUNE DI PALERMO

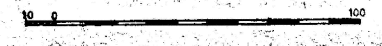

Scala di 1:1000