


# FOGLIO 47 H

Allegato L

7

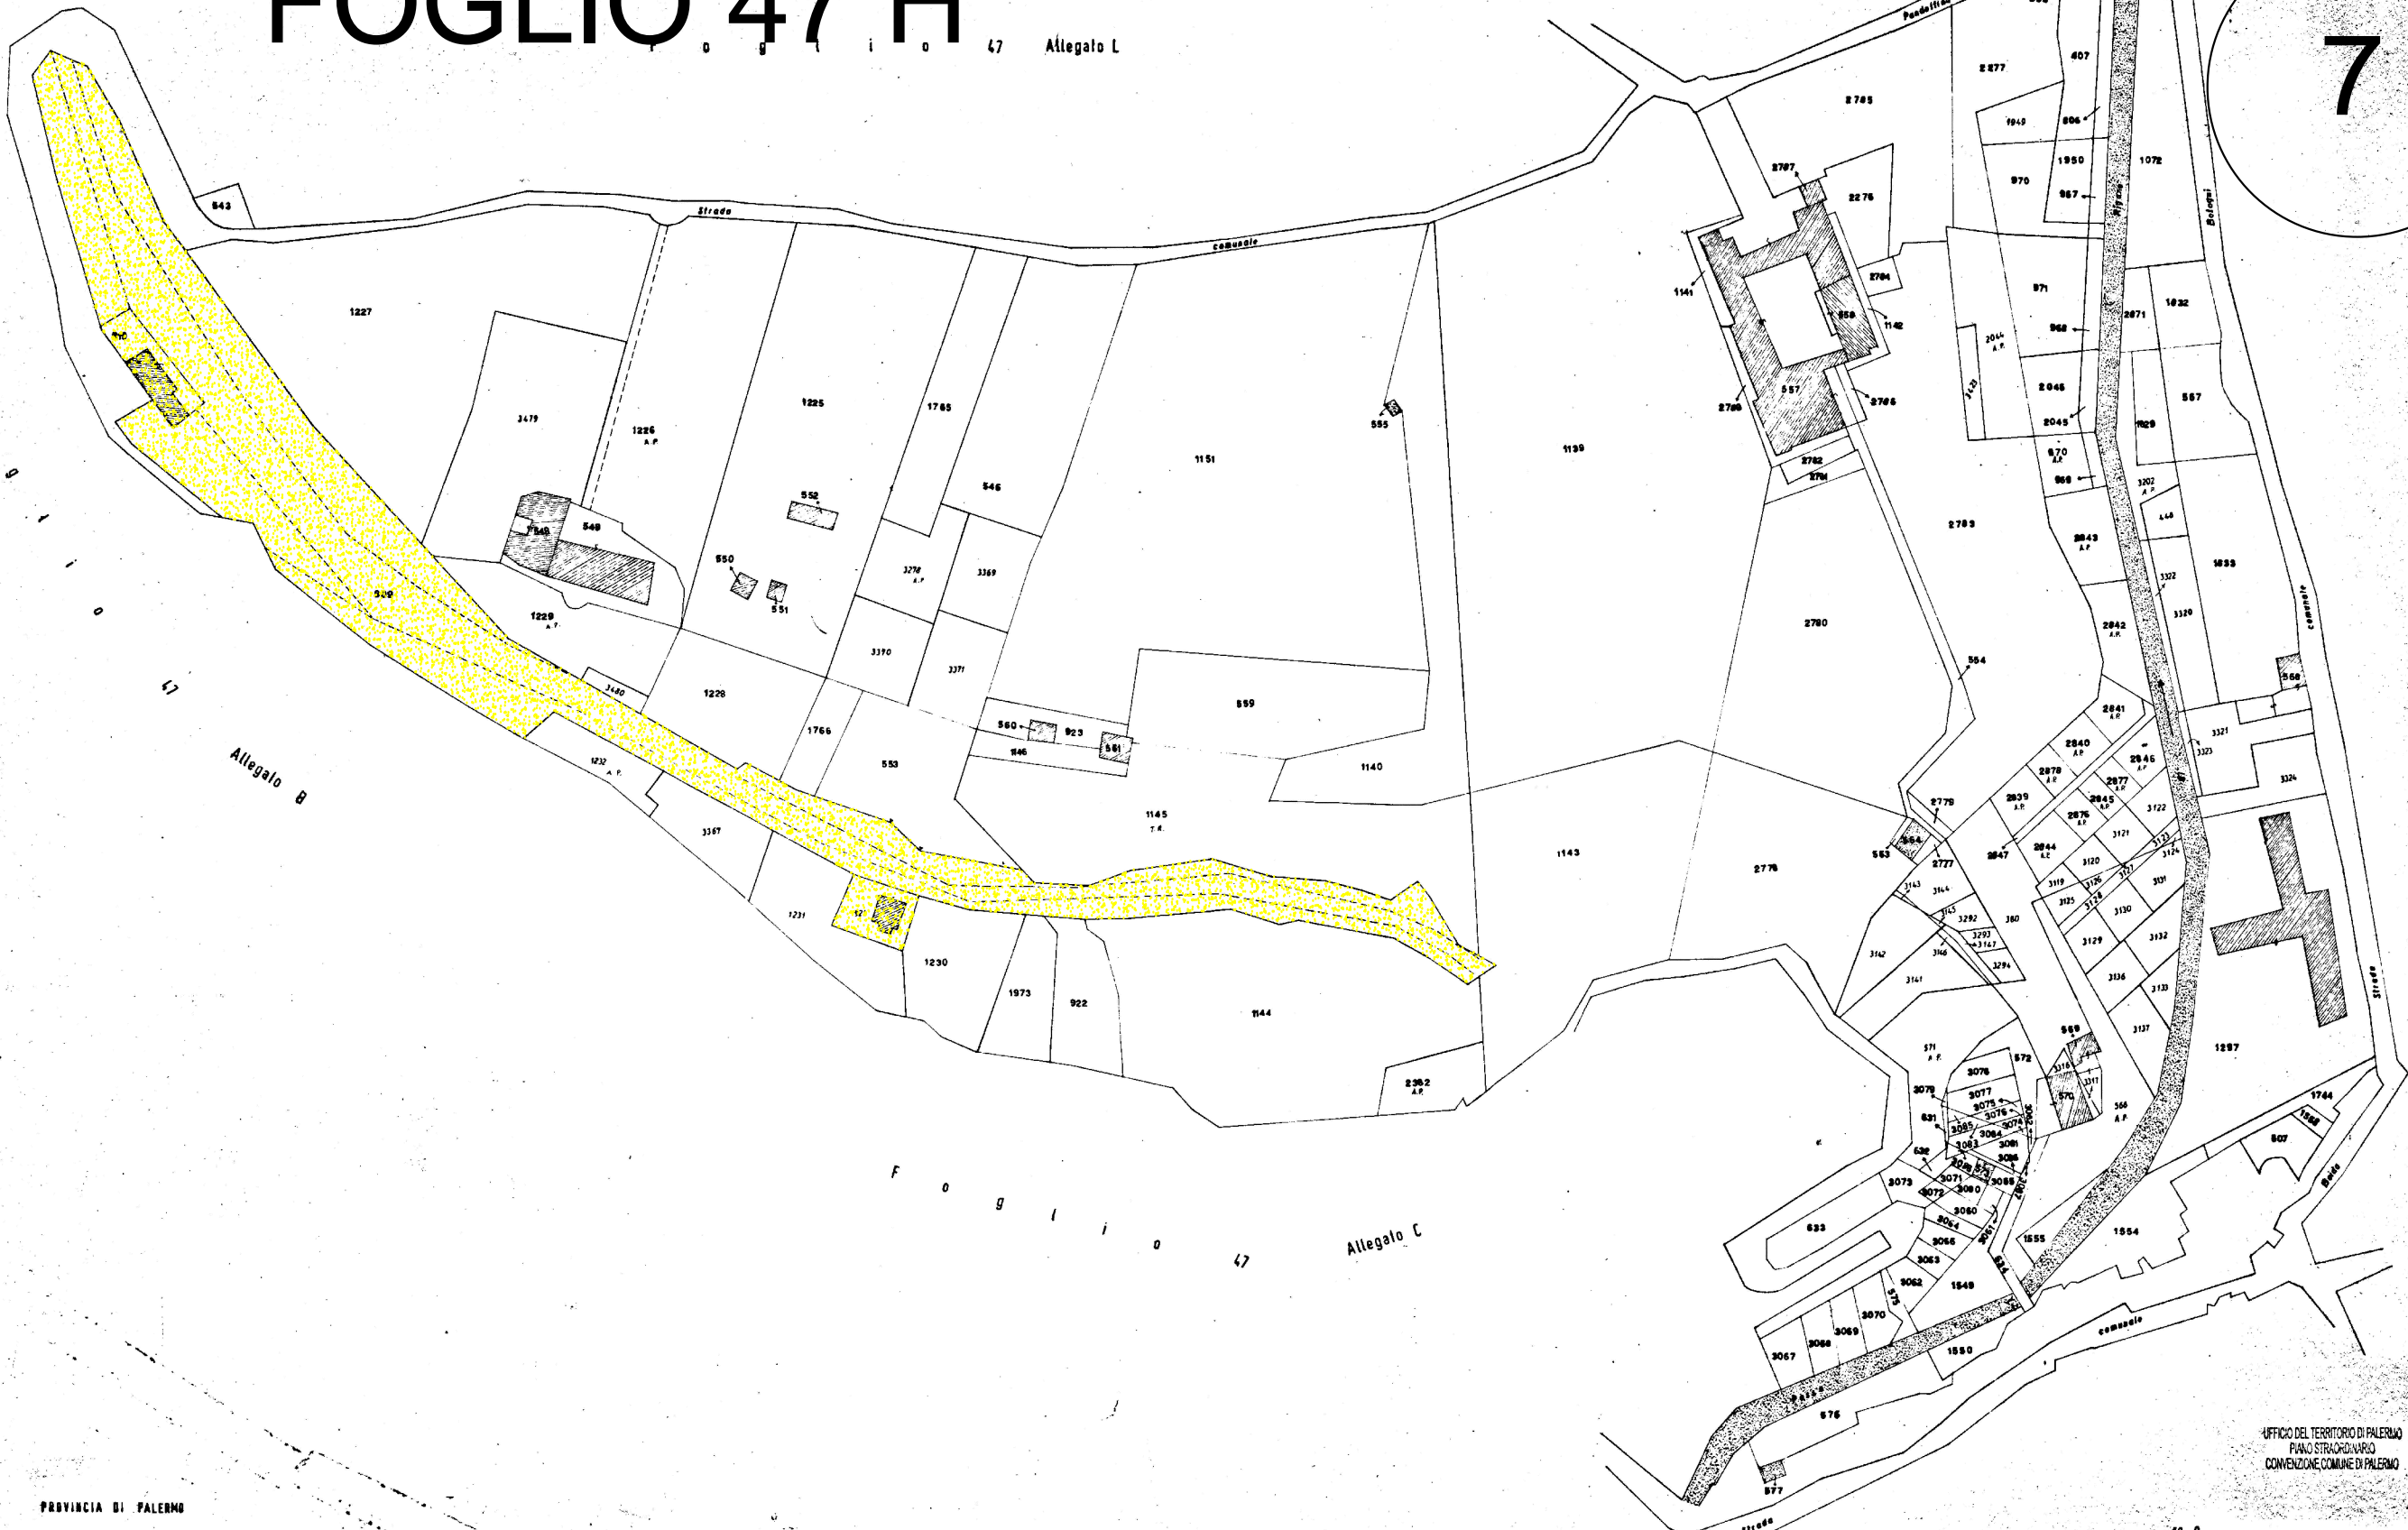

PROVINCIA DI PALERMO  
**Comune di Palermo**  
Foglio N:47 Allegato A

UFFICIO DEL TERRITORIO DI PALERMO  
PIANO STRAORDINARIO  
CONVENZIONE COMUNE DI PALERMO

Scale di 1:1000