


FOGLIO 47 C


8

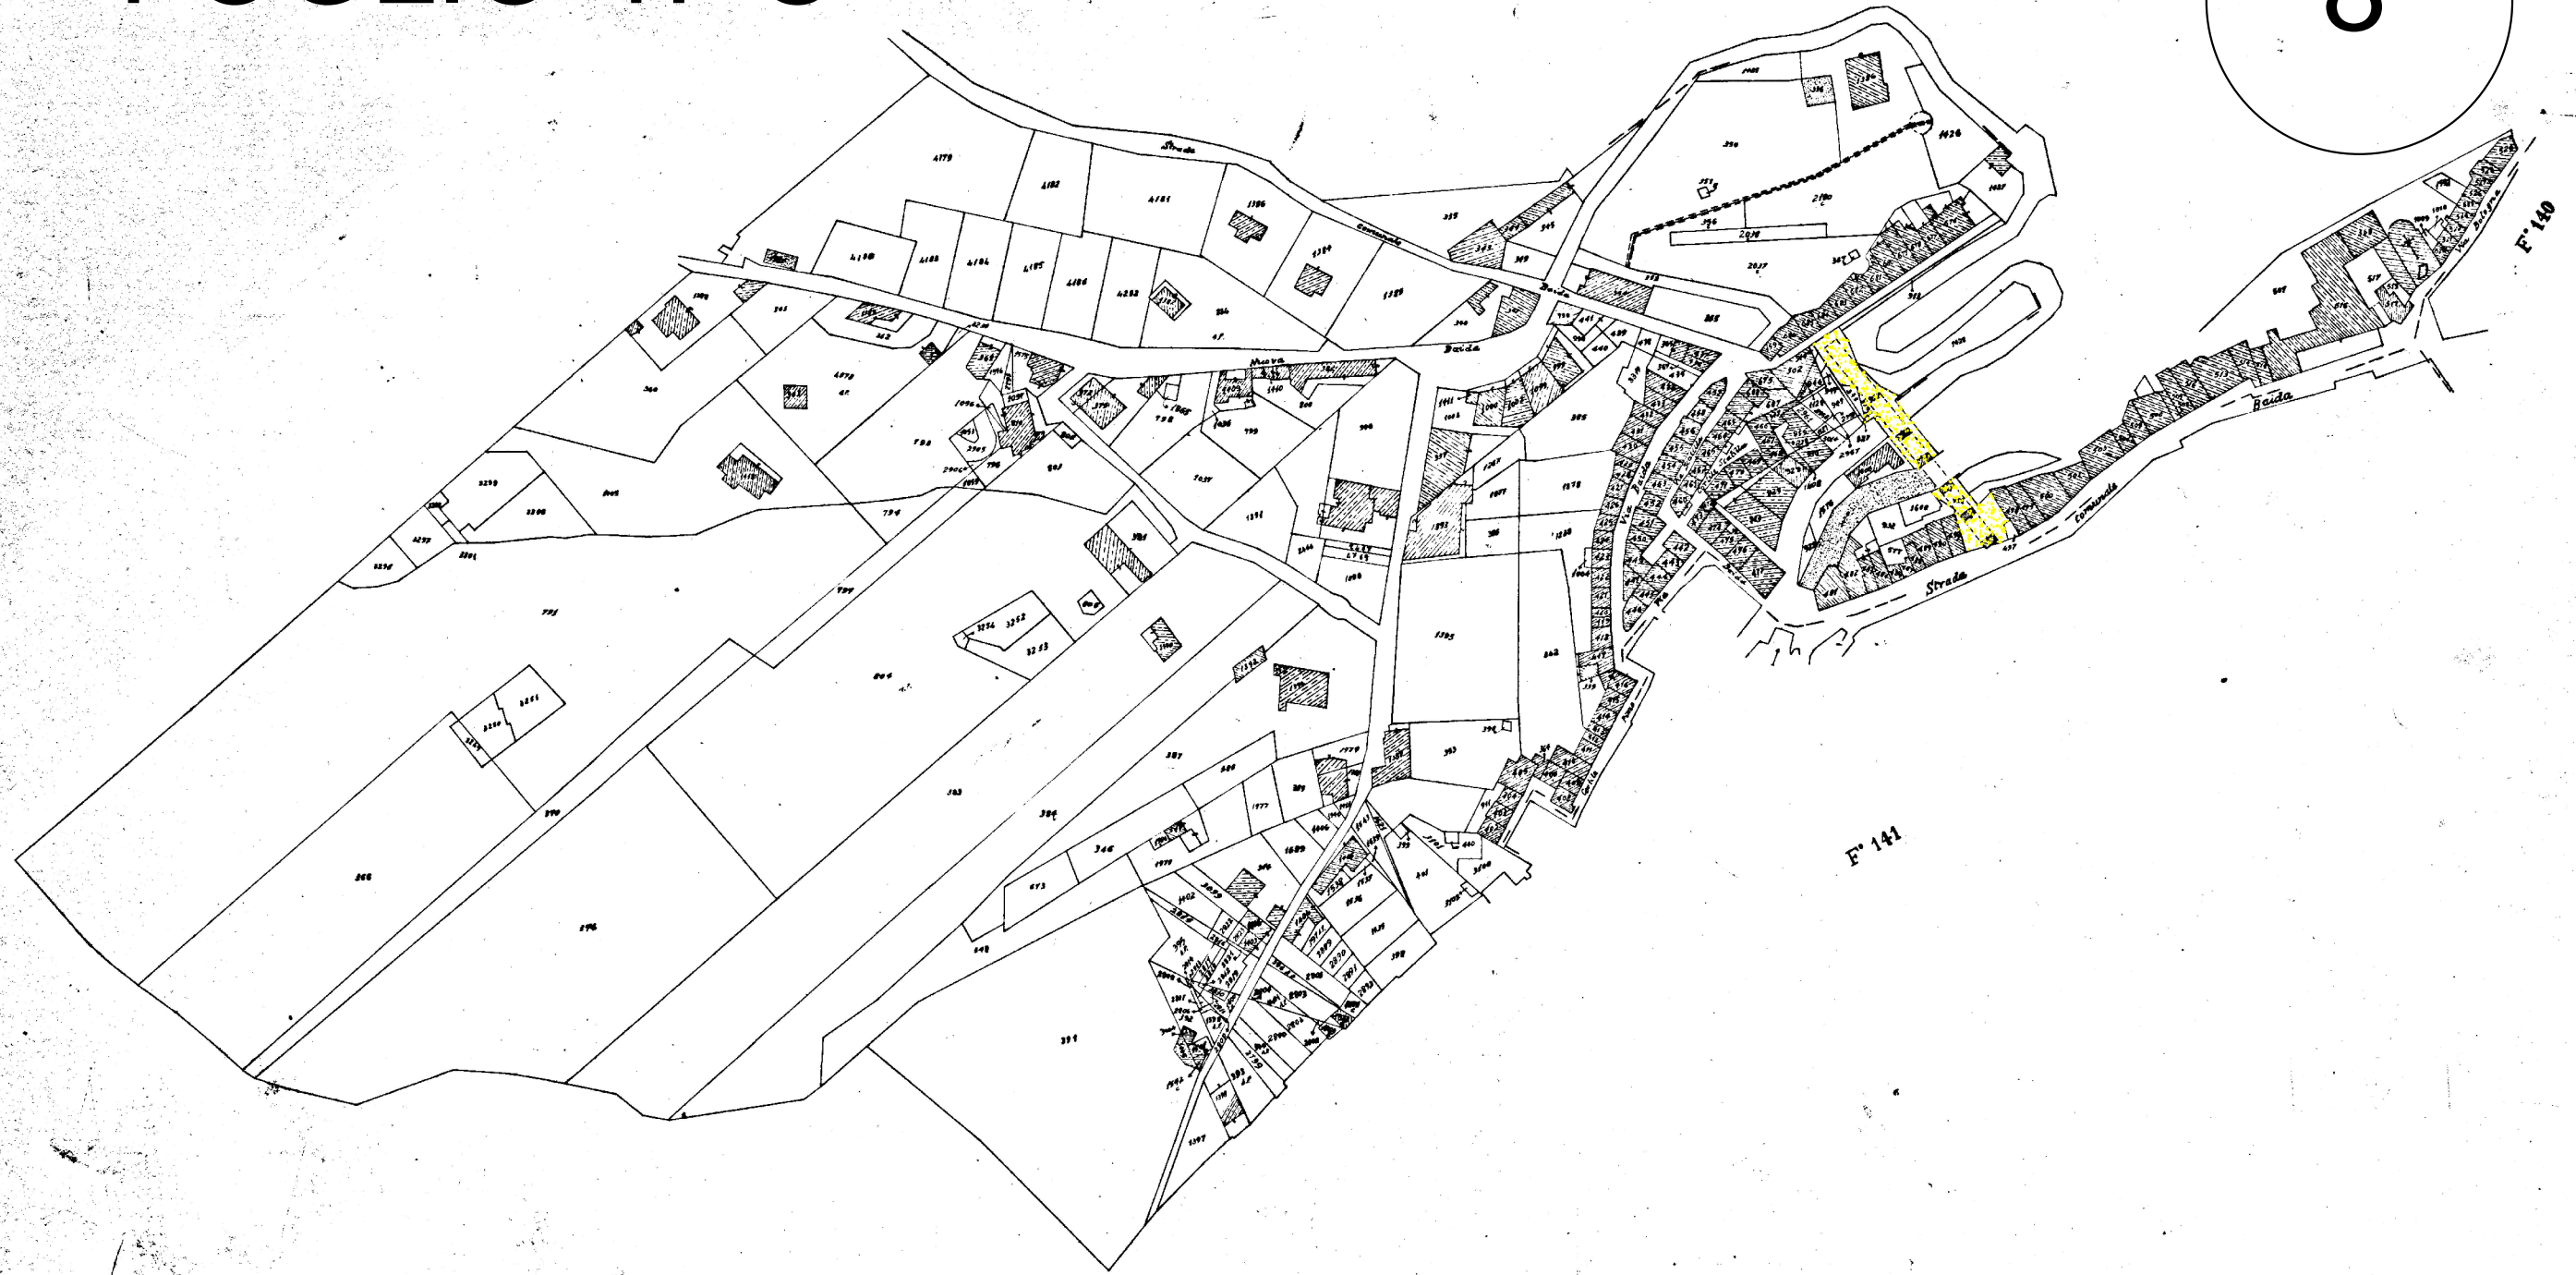

PROVINCIA DI PALERMO
Comune di Palermo

Foglio: 47 Allegato C

UFFICIO DEL TERRITORIO DI PALERMO
PIANO STRAORDINARIO
CONVENZIONE COMUNALE DI PALERMO

 

Scala di 1:1000