
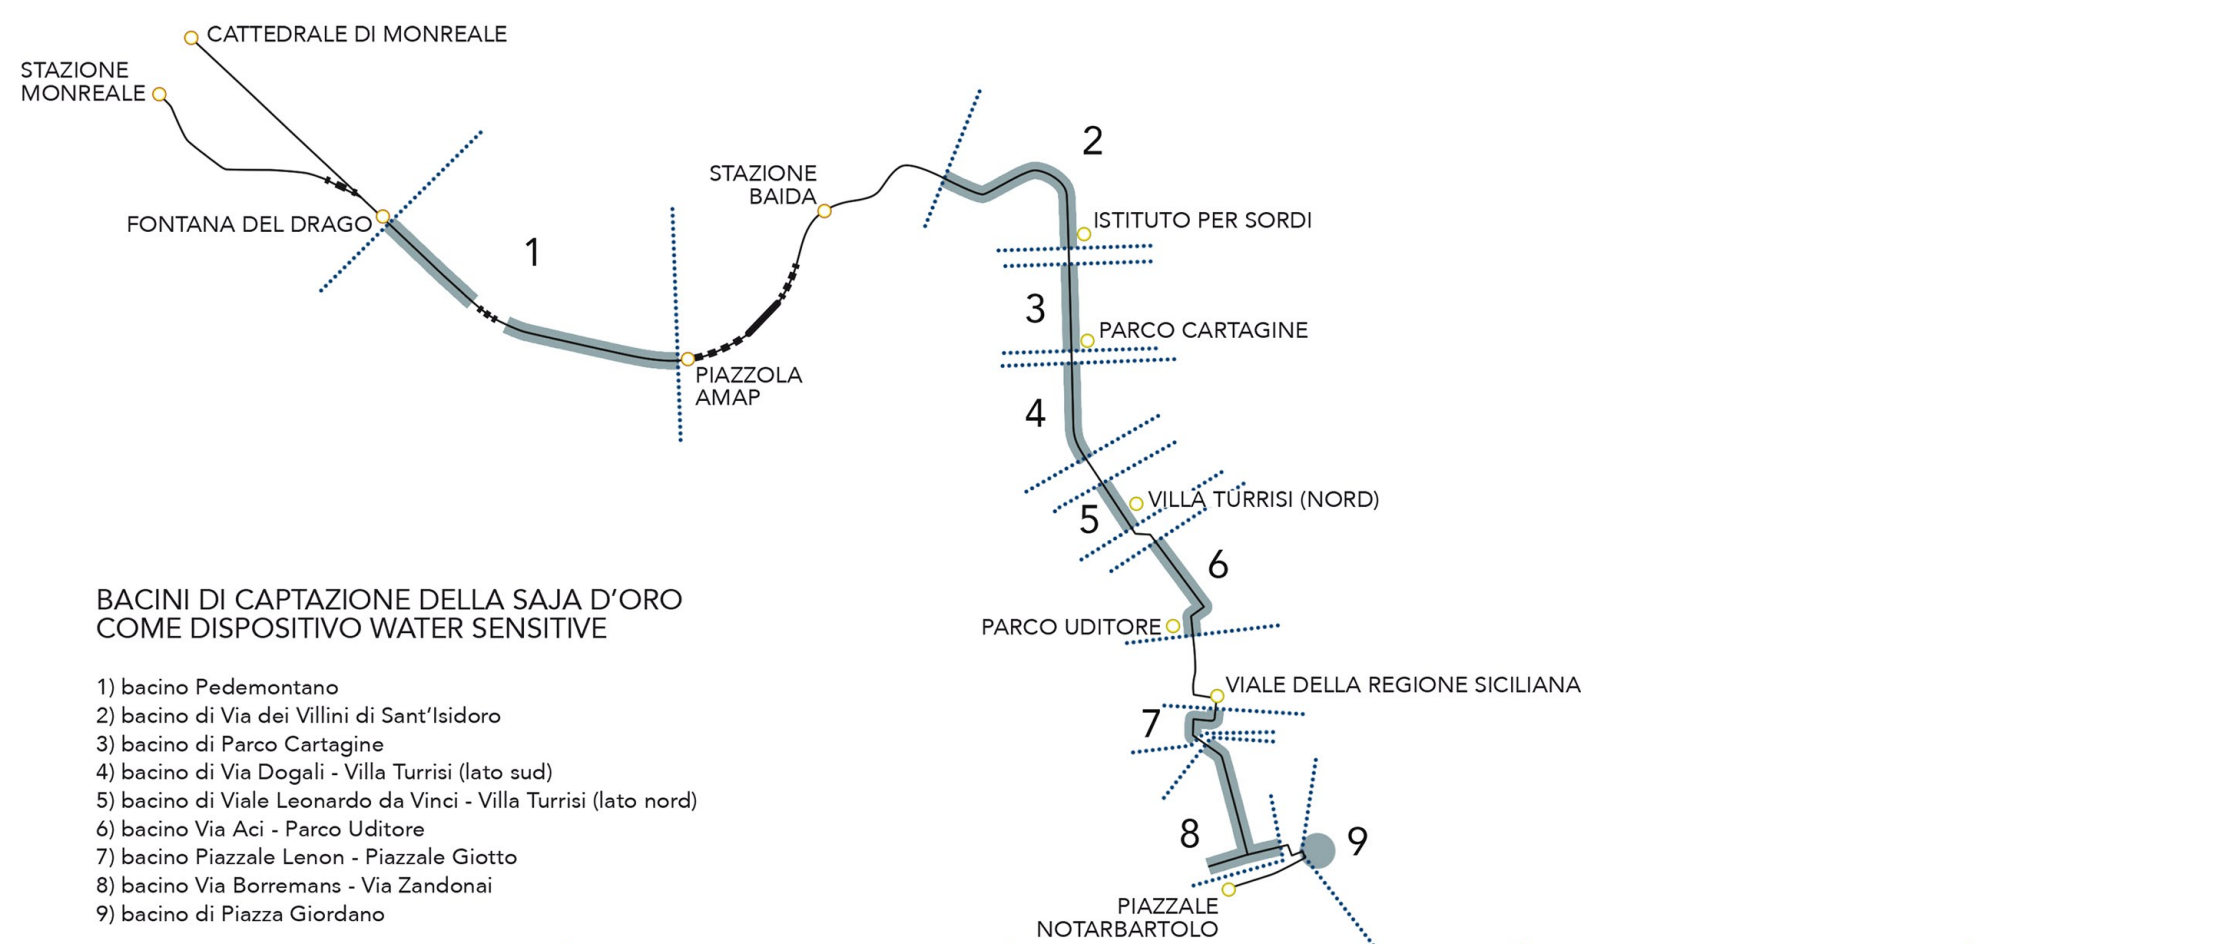
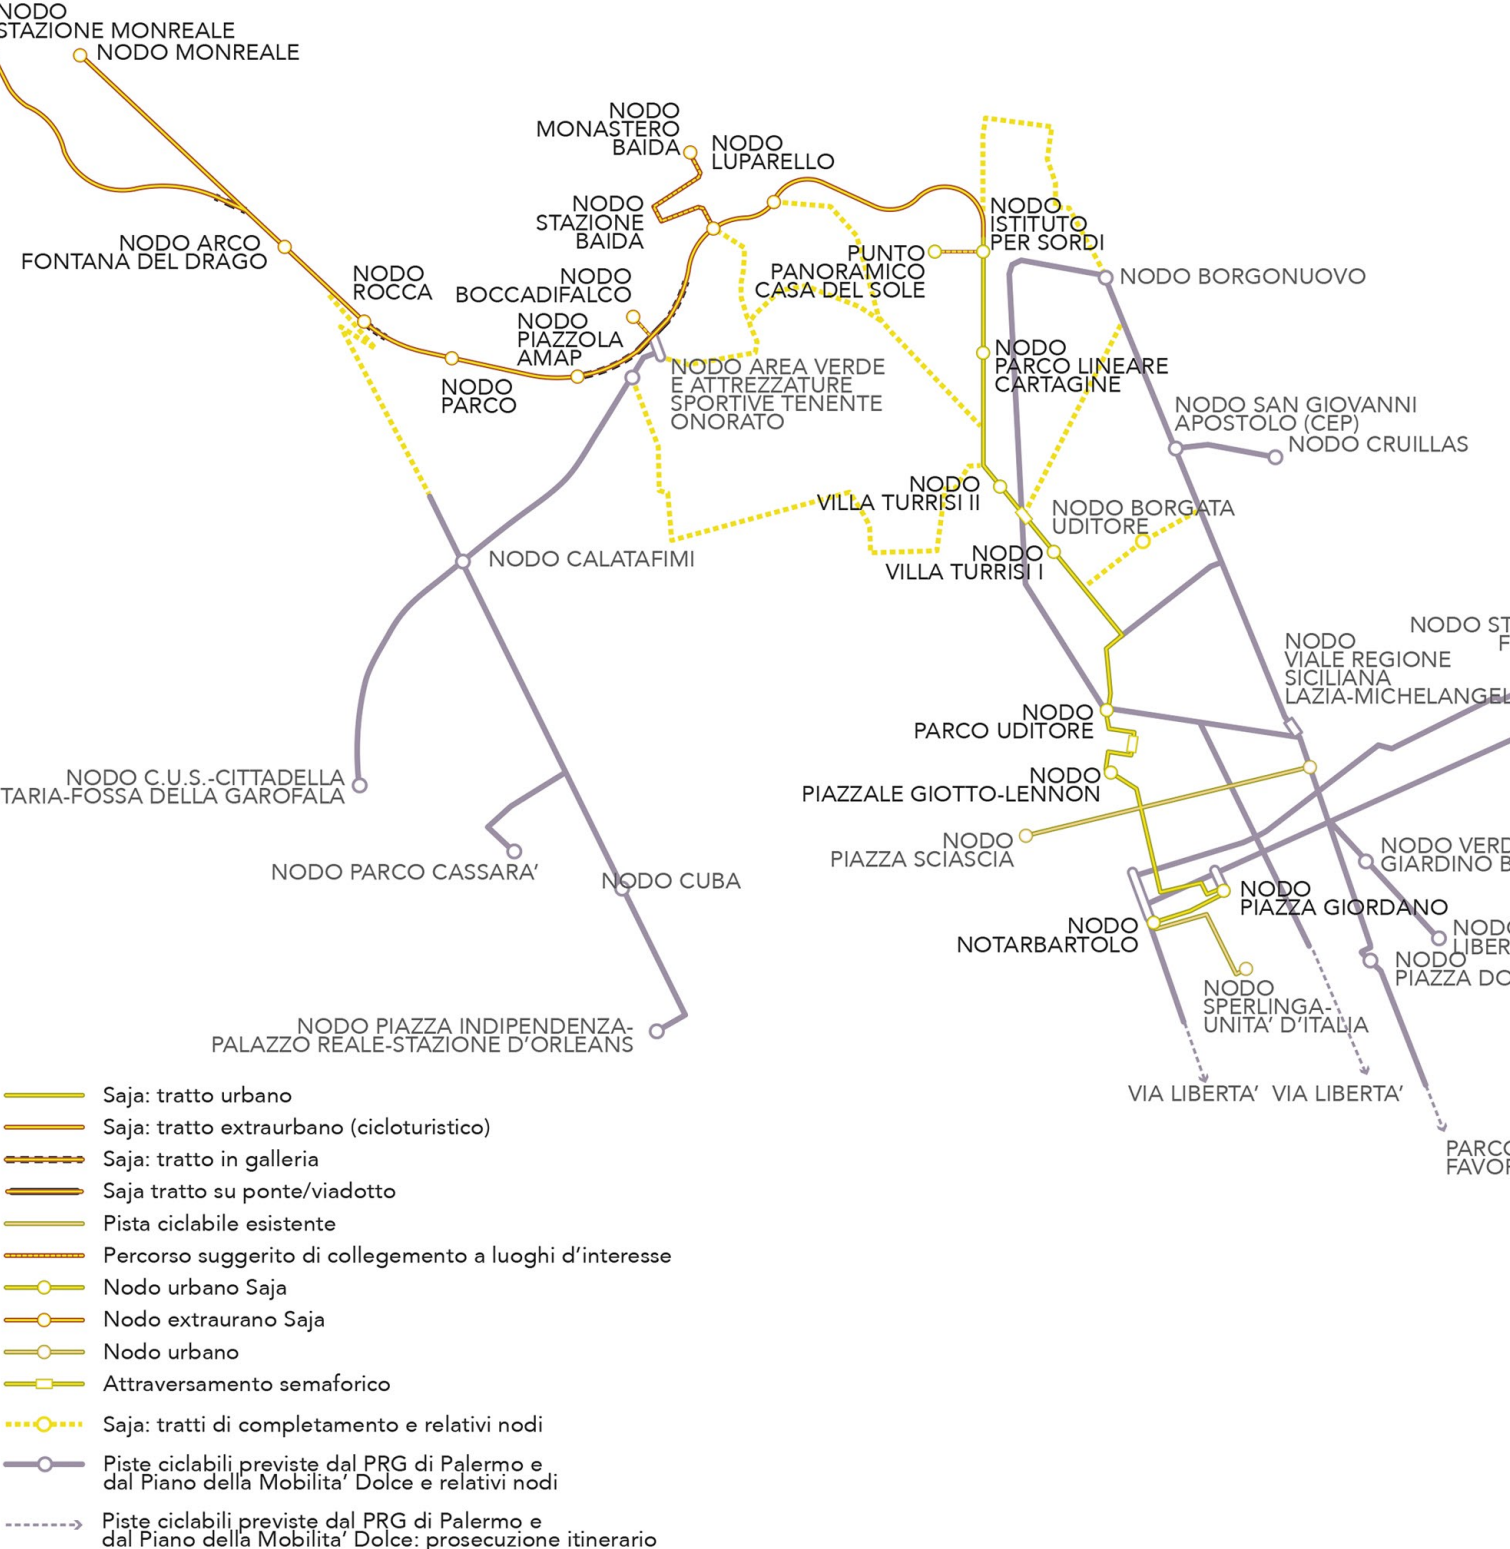


Concorso internazionale di progettazione in 2 gradi per la “Riconversione ad uso pista ciclabile green way della dismessa ferrovia a scartamento ridotto Palermo - Camporeale nel tratto Palermo-Monreale”

CIG: 7170588C66

H1

Quadro sinottico delle strategie di progetto

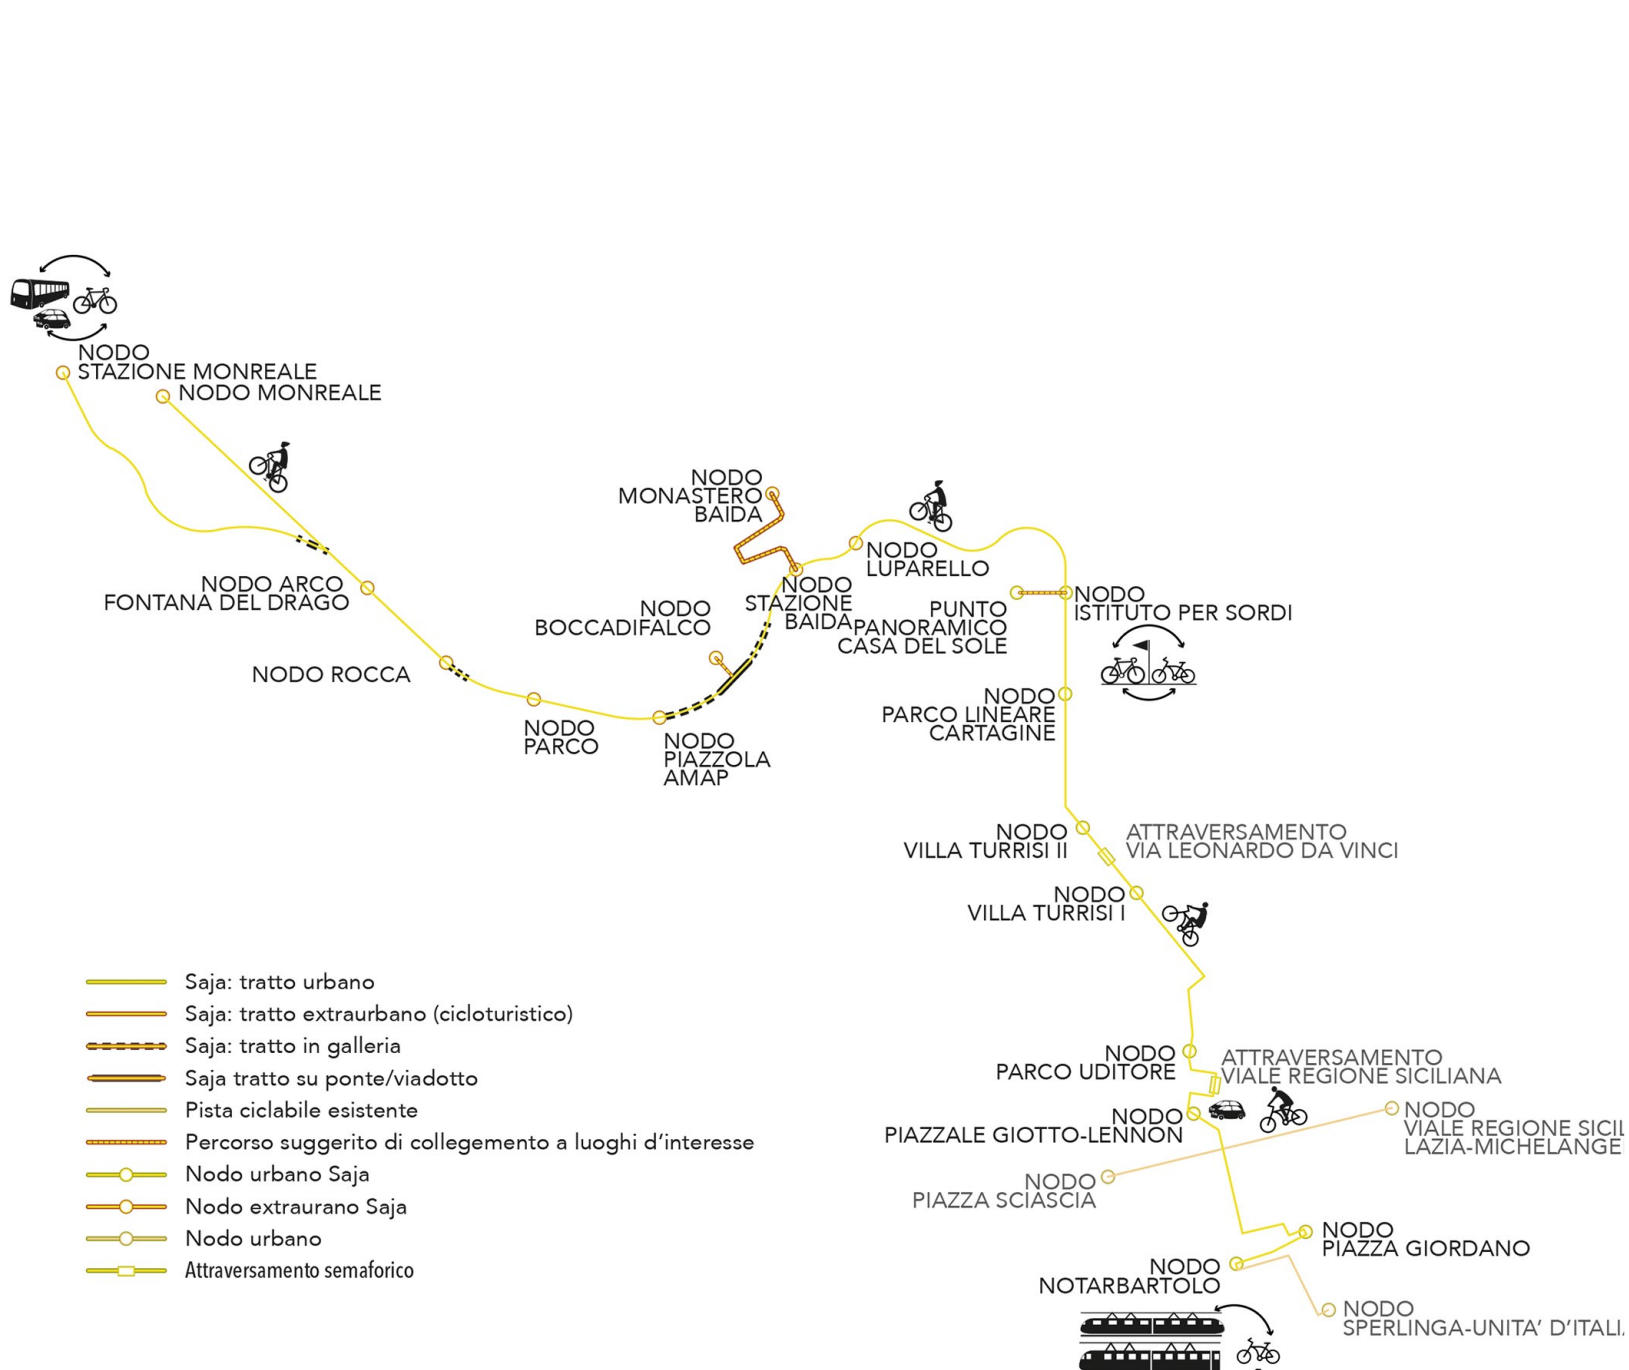

LA SAJA D'ORO

ABACO DEI PRINCIPALI INTERVENTI TRA WATER SENSITIVE URBAN DESIGN E LANDSCAPE LITERACY

- 1 NOTARBARTOLO: IL CANCELLO D'INGRESSO ALLA CONCA D'ORO,
- 2 ZANDONAI: IL BIORETENTION SWALE
- 3 BORREMANS: IL BIORETENTION SWALE,
- 4 REGIONE SICILIA: SUPRAMENTO DELLA CRITICITA'
- 5 STAZIONE UDITORE: IL NUOVO AGRUMETO DEL RISTORANTE E IL PUTO DI LETTURA DEL PAESAGGIO AGRARIO TRADIZIONALE
- 6 PADRE ANNIBALE DI FRANCIA: IL DATTILETO,
- 7 BAIDA: IL PUNTO PANORAMICO DI LETTURA DEL PAESAGGIO
- 8 BOCCADIFALCO: IL TERRAZZO PUBBLICO DELLE PLUMERIE,
- 9 GALLERIA 1°: LA LANTERNA MAGICA
- 10 AMAP: IL BELVEDERE DELLA TORRE D'ACQUA E IL PUNTO DI LETTURA DEL PAESAGGIO IDROLOGICO
- 11 ROCCA: PROMENADE PANORAMICA E PROTEZIONE IDROGEOLOGICA DEL VERSANTE
- 12 ARCO DEL DRAGO,
- 13 GALLERIA 3°: IL PASSATURÌ DELLO SCIROCCO.