




VISTA 1 - PROGETTO (attraversamento via Sarullo e rampa di accesso alle aree del Centro Polisportivo)





VISTA 2 - PROGETTO (Casa Cantoniara S.Isidoro - Punto di ristoro - Sosta - Relax)



VISTA 3 - PROGETTO (via Ai Villini a S.Isidoro)

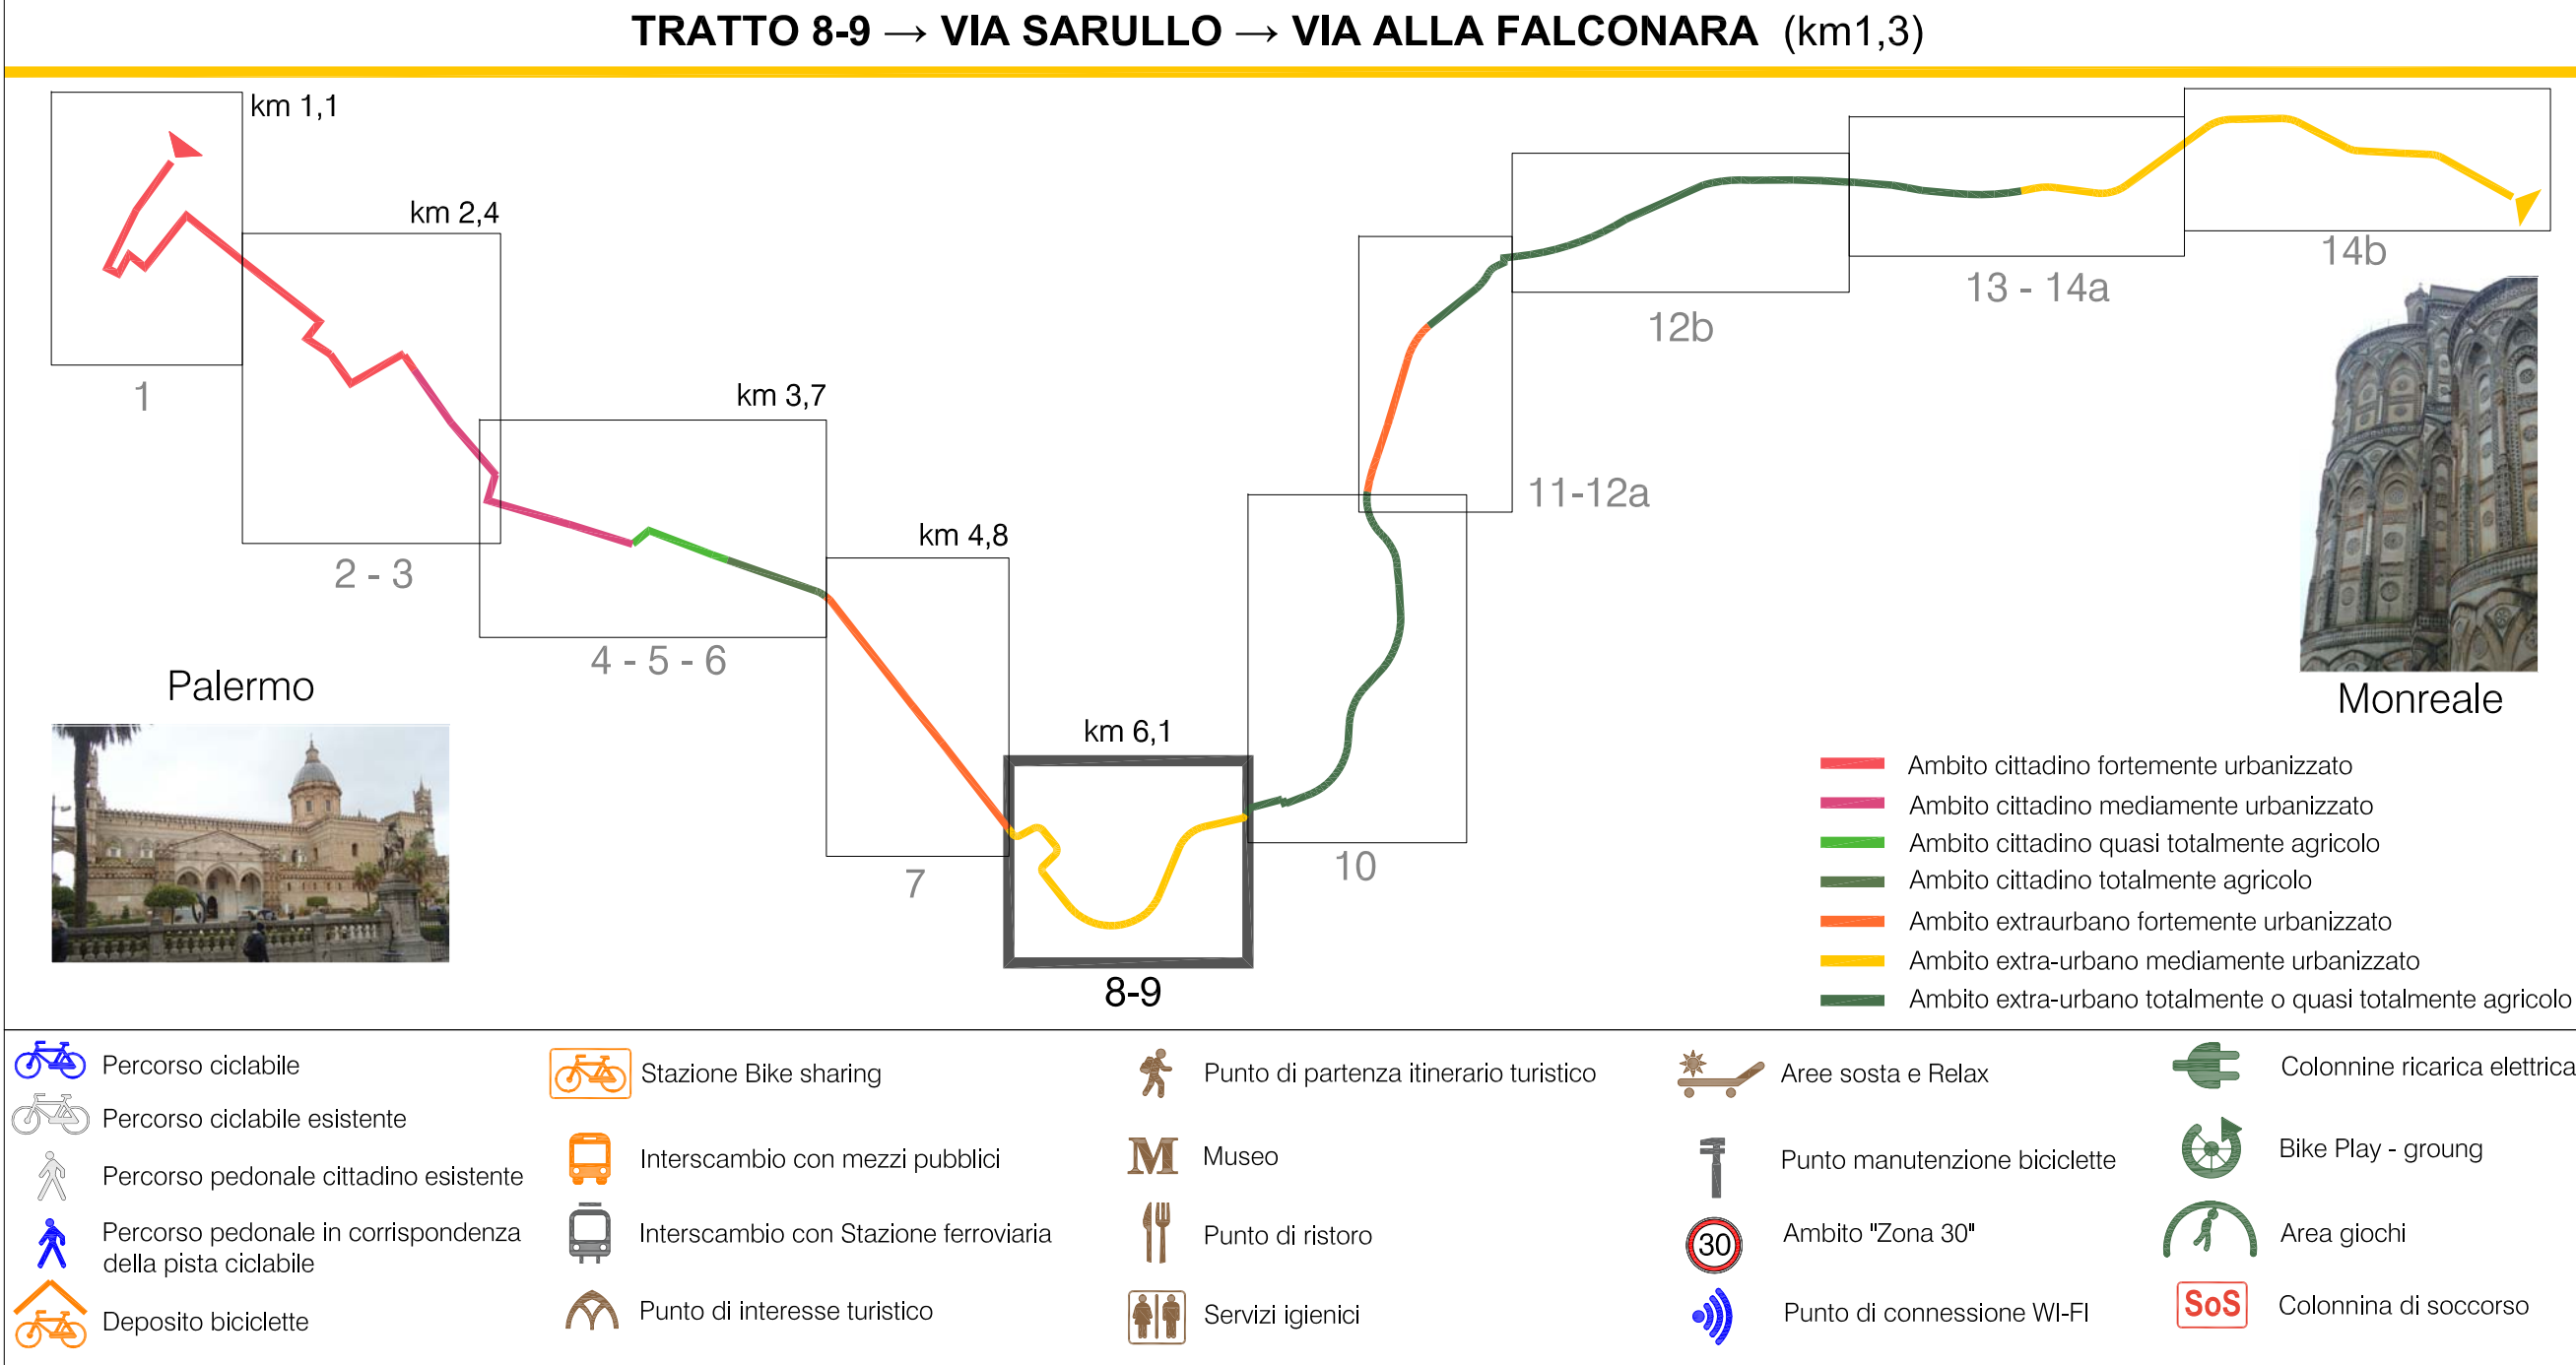

PASSAGGIO IN CORRISPONDENZA DEL CENTRO POLISPORTIVO CON VISTA DELL'AREALE "CASA DEL SOLE"

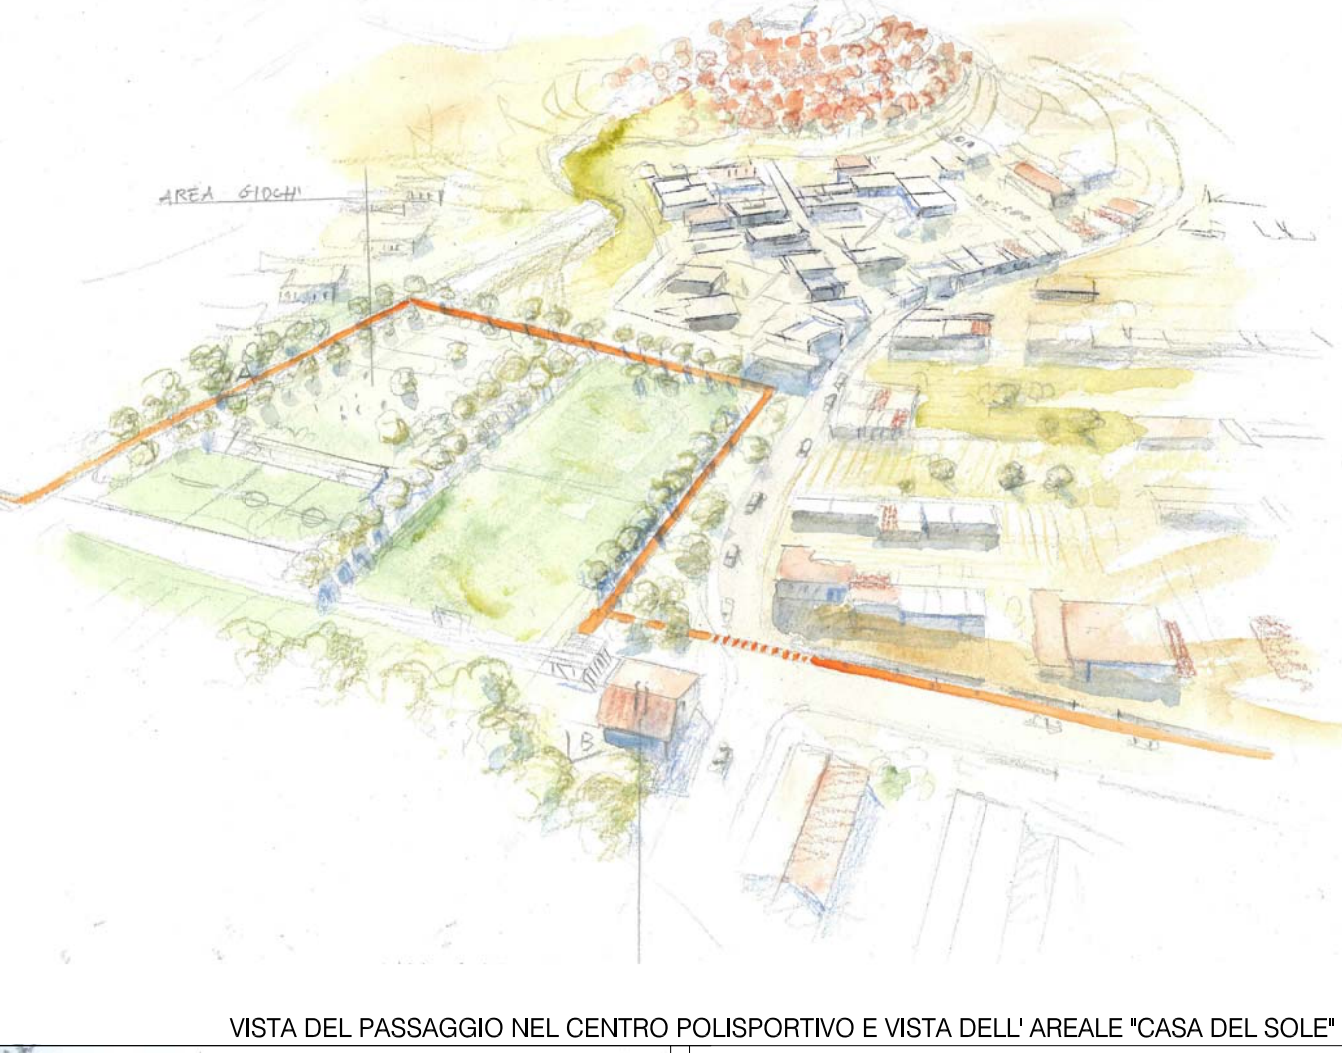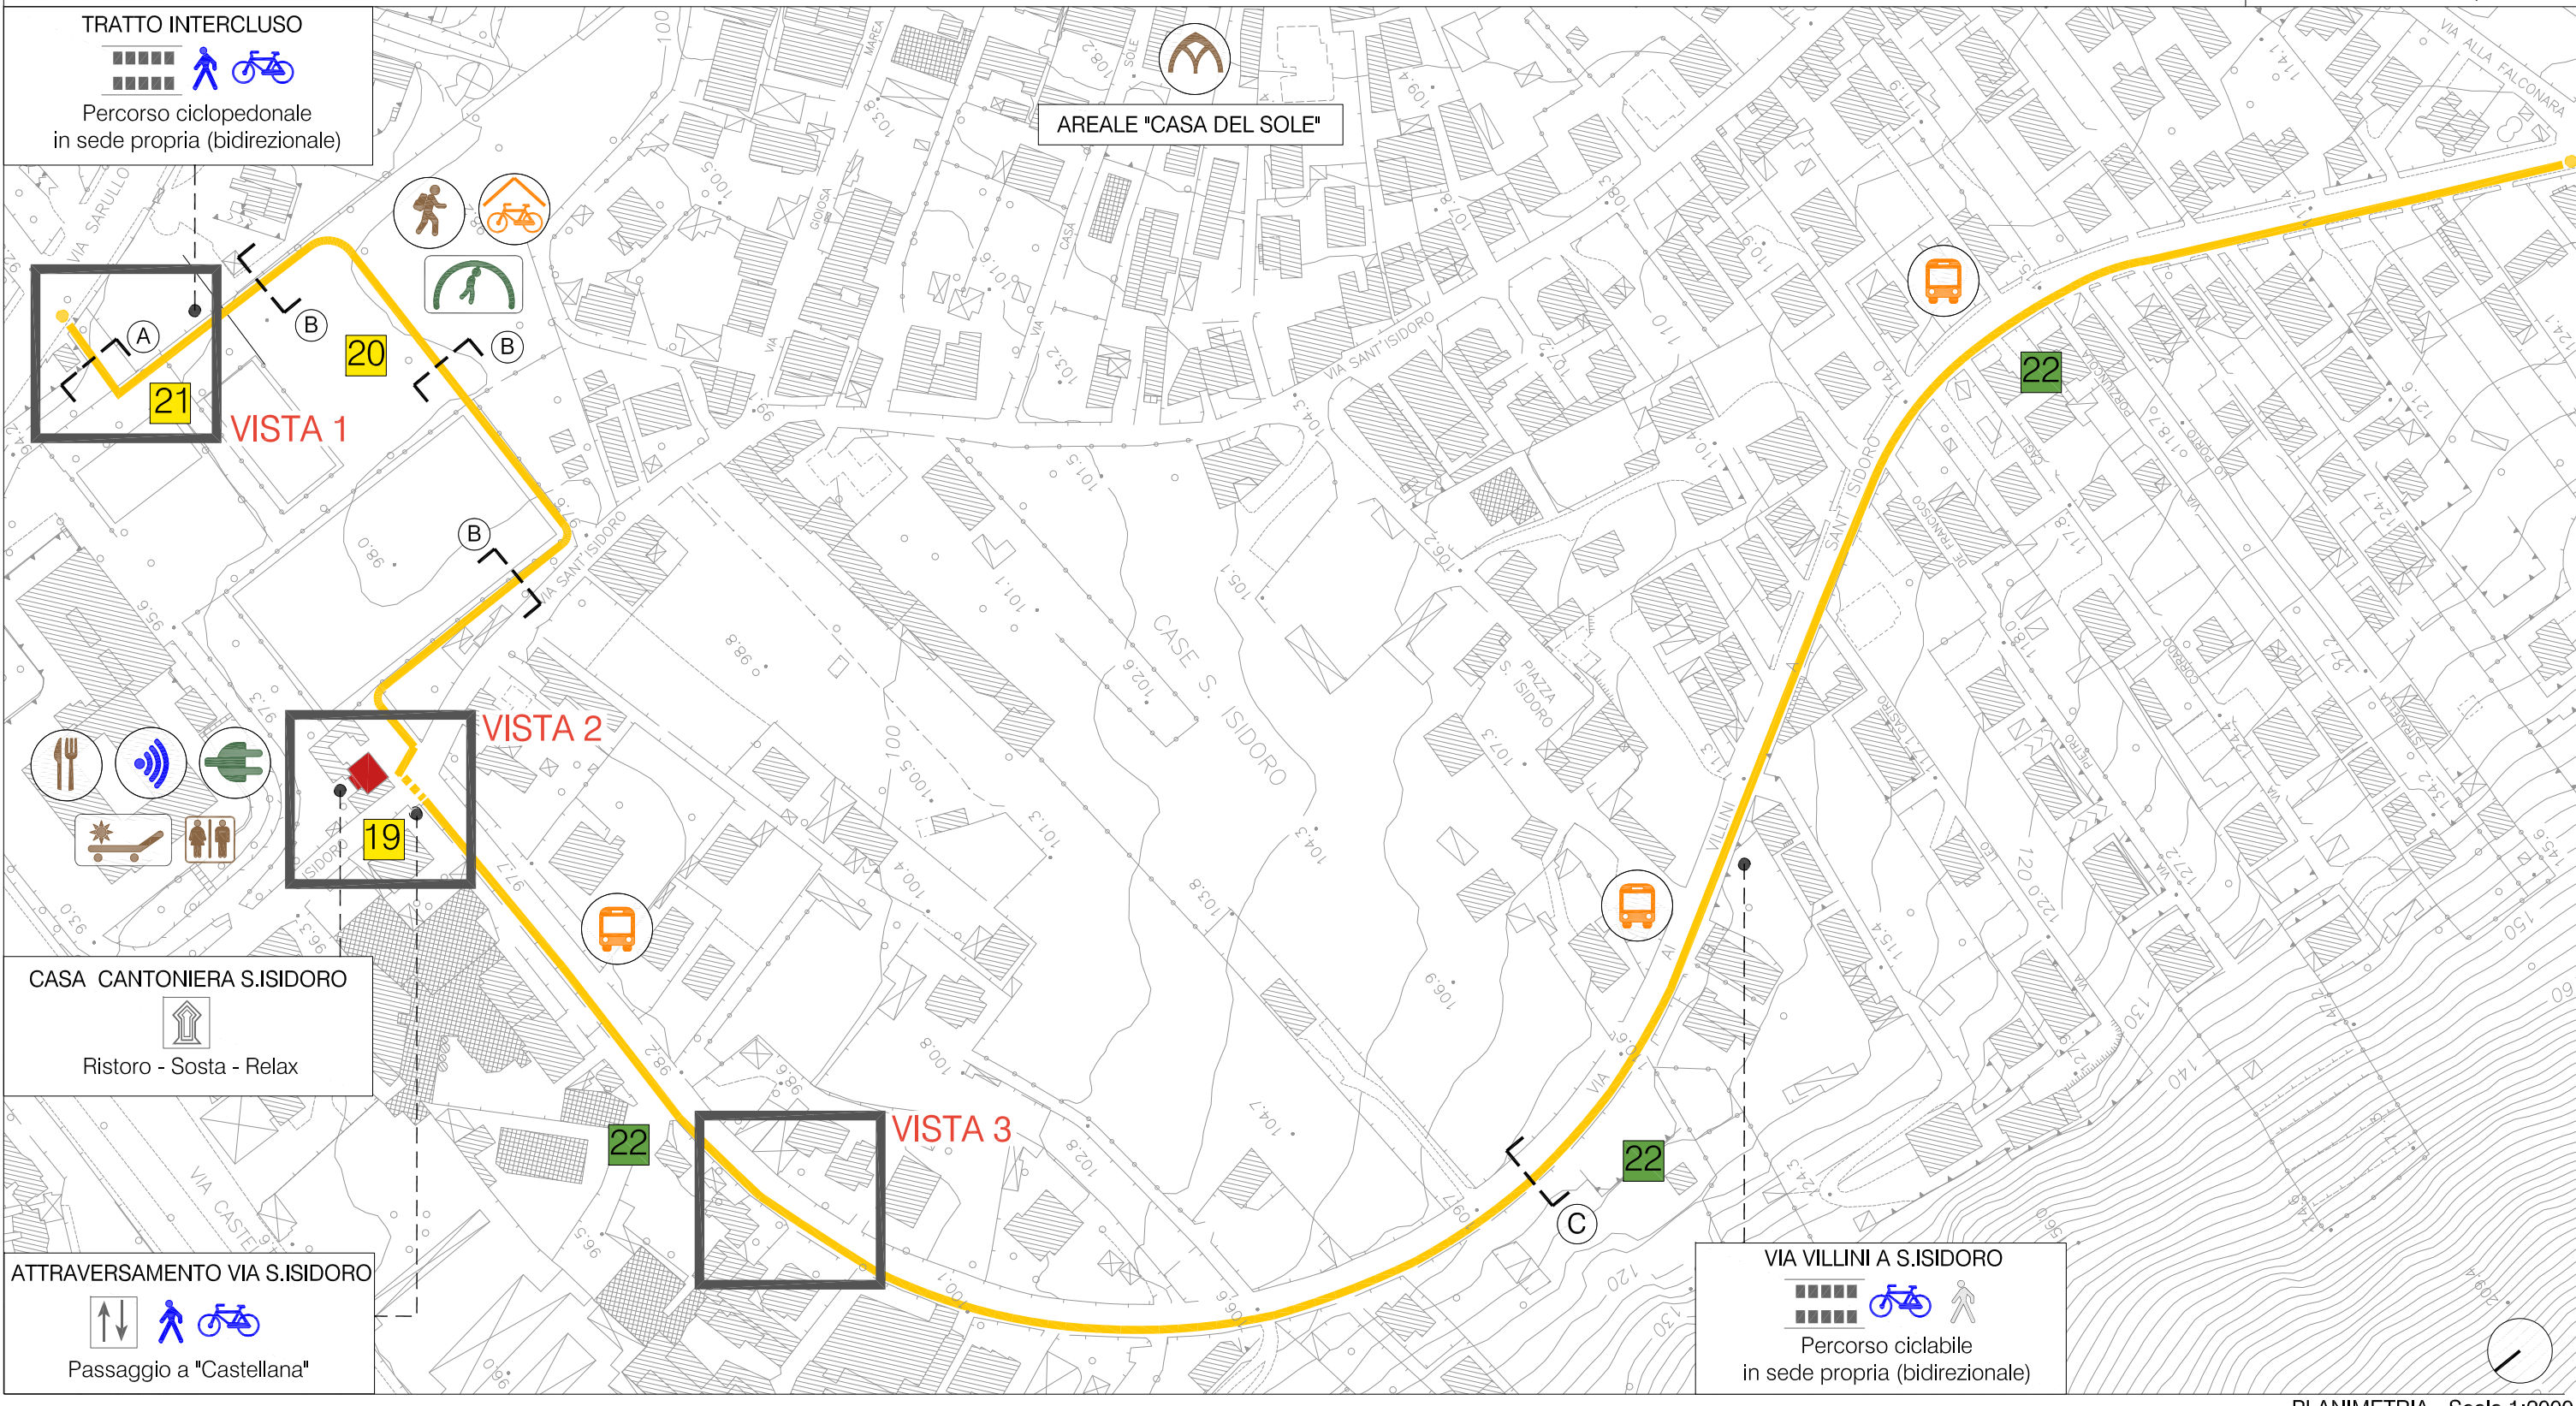

VISTA DEL PASSAGGIO NEL CENTRO POLISPORTIVO E VISTA DELL'AREALE "CASA DEL SOLE"




VISTA 1 (via Sarullo) - Stato di fatto




VISTA 2 (Casa Cantoniara S.Isidoro) - Stato di fatto




VISTA 3 (via Ai Villini a S.Isidoro) - Stato di fatto

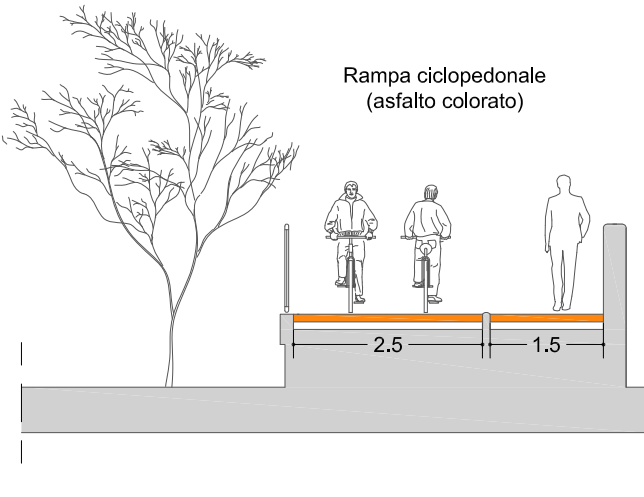

SEZIONE A (Accesso aree C.Polisportivo) - Scala 1:100

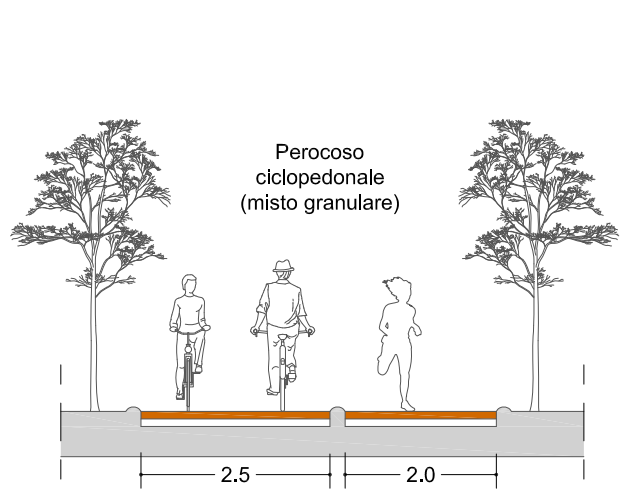

SEZIONE B (Aree interne al C.Polisportivo) - Scala 1:100

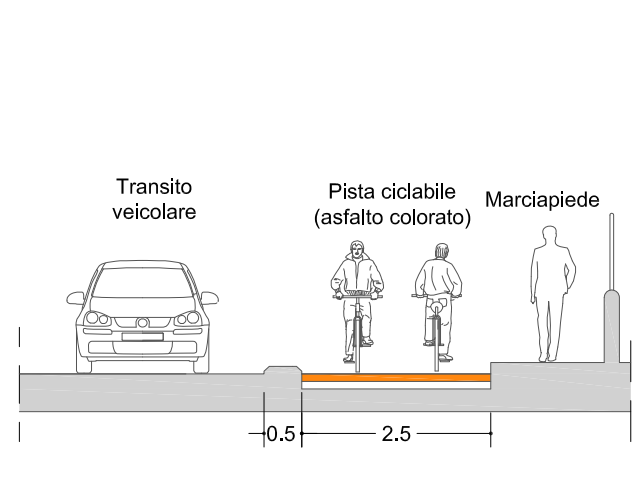

SEZIONE C (via Villini a S.Isidoro) - Scala 1:100



Concorso internazionale di progettazione in 2 gradi per la "Riconversione ad uso pista ciclabile green way della dismessa ferrovia a scartamento ridotto Palermo - Camporeale nel tratto Palermo - Monreale"