



Concorso internazionale di progettazione in 2 gradi per la “Riconversione ad uso pista ciclabile green way della dismessa ferrovia a scartamento ridotto Palermo - Camporeale nel tratto Palermo-Monreale”

CIG: 7170588C66

H11

Planimetria di progetto e approfondimenti

DA CASELLO DI ROCCA A GALLERIA DI MONREALE_scala 1:1.000

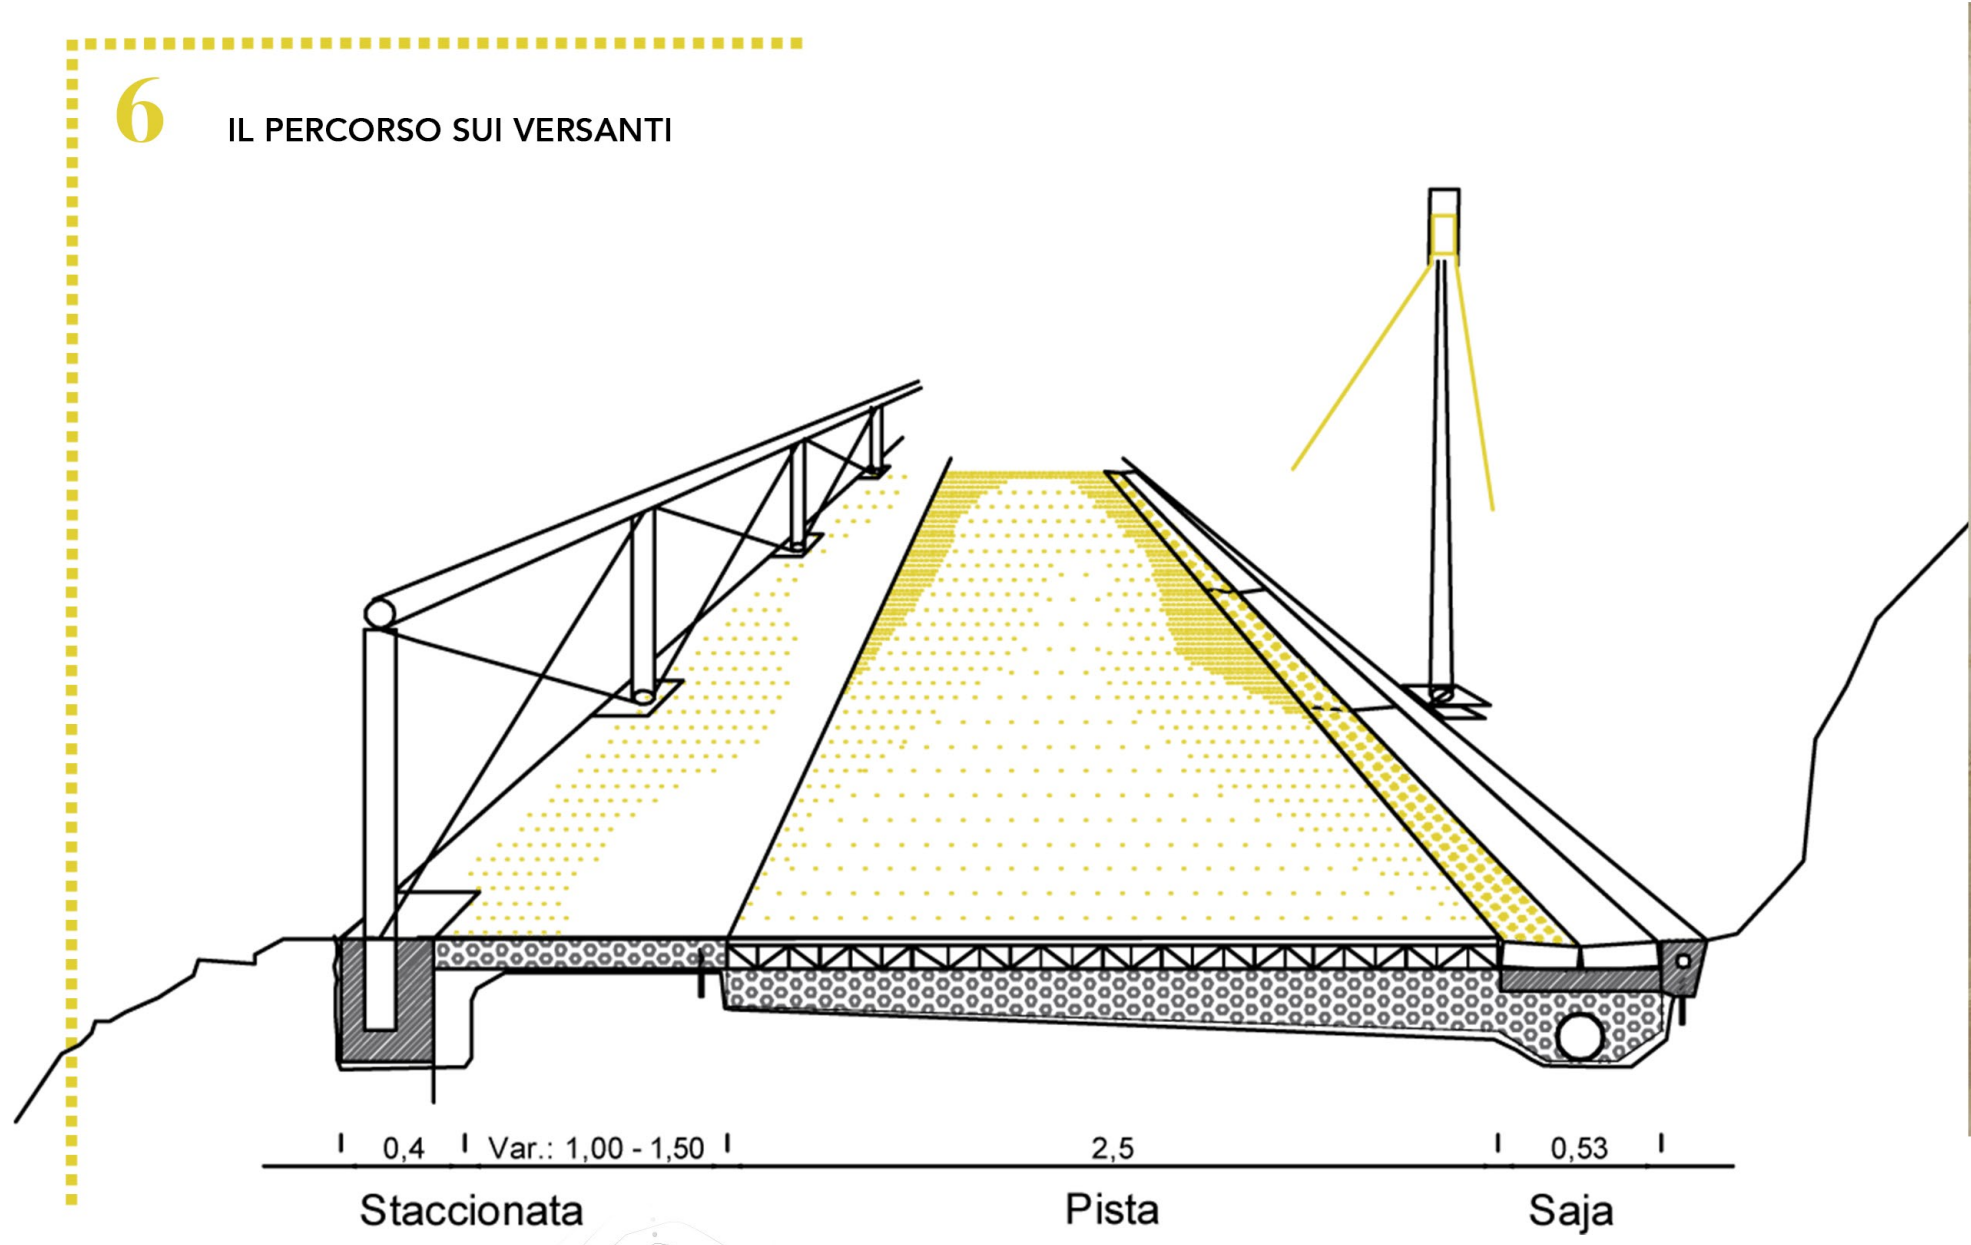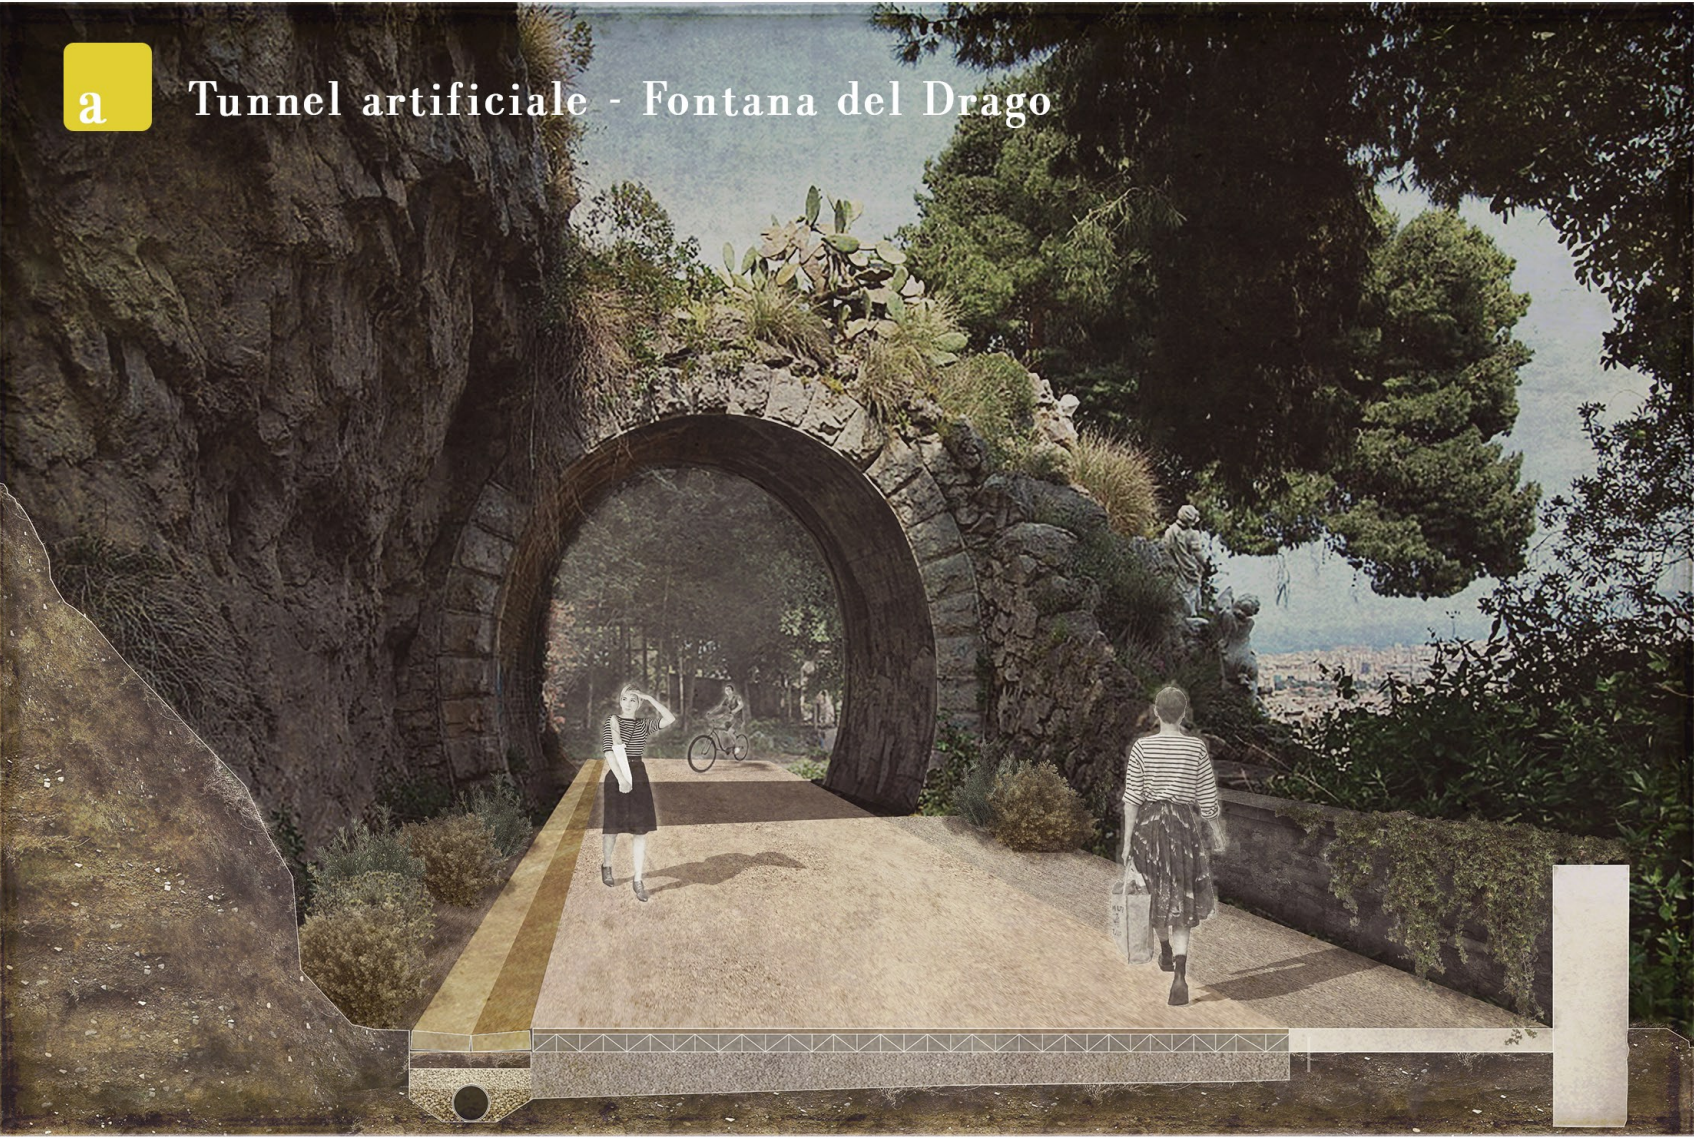

QUI C'È SOLO
PRIMAVERA
ED
ESTATE.
(RICHARD WAGNER, 1881)