



TRATTO 2 - 3 VIA PRINCIPE DI PALAGONIA → VIA UDITORE (km1,3)

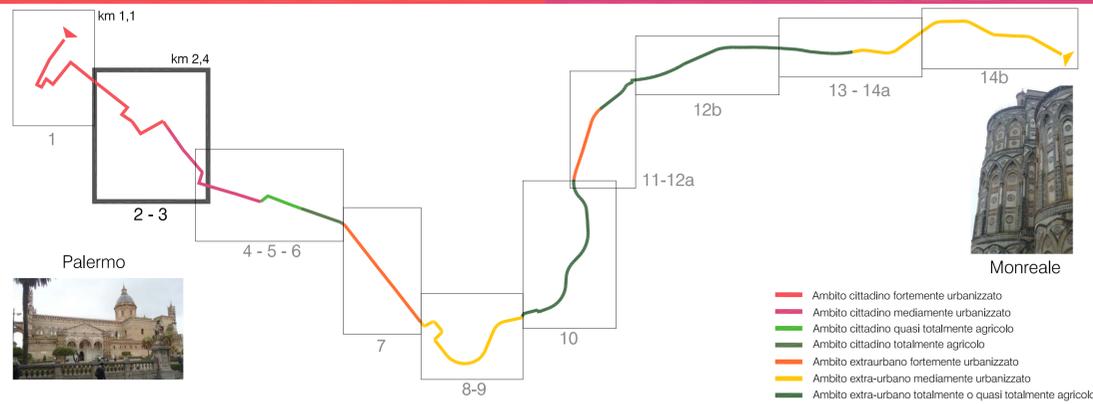

Percorso ciclabile	Stazione Bike sharing	Punto di partenza itinerario turistico	Aree sosta e Relax	Colonnine ricarica elettrica
Percorso ciclabile esistente	Interscambio con mezzi pubblici	Museo	Punto manutenzione biciclette	Bike Play - grouping
Percorso pedonale cittadino esistente	Interscambio con Stazione ferroviaria	Punto di ristoro	Ambito "Zona 30"	Area giochi
Percorso pedonale in corrispondenza della pista ciclabile	Punto di interesse turistico	Servizi igienici	Punto di connessione Wi-Fi	Colonnina di soccorso
Deposito biciclette				

- 4 Criticità (bassa)**
  - Presenza di sedi stradali di ampiezza limitata (via Paisiello).
  - Il percorso non passa lungo via Paisiello.
- 5 Criticità (media)**
  - Attraversamento di assi stradali significativi ed a medio traffico automobilistico (Via G. Galilei).
  - Si utilizza l'attuale attraversamento ciclabile. E' prevista la rivincimatura.
- 6 Criticità (media)**
  - Riacquisizione delle aree intercese ed in particolare di quelle che attualmente consentono il transito pedonale e veicolare verso il Centro Direzionale di viale Regione Siciliana n. 3414, la Casa di Riposo Padre "Angelo Lipari" delle suore francescane del Signore, dell'Istituto Paritario Seneca.
  - Il percorso non passa lungo queste aree.
- 7 Criticità (alta)**
  - Attraversamento di assi stradali molto ampi ed ad elevato traffico automobilistico (Viale della Regione Siciliana).
  - E' prevista la realizzazione di una ponte ciclopedonale bidirezionale. In alternativa si adeguerà l'attuale attraversamento su Viale Regione Siciliana.

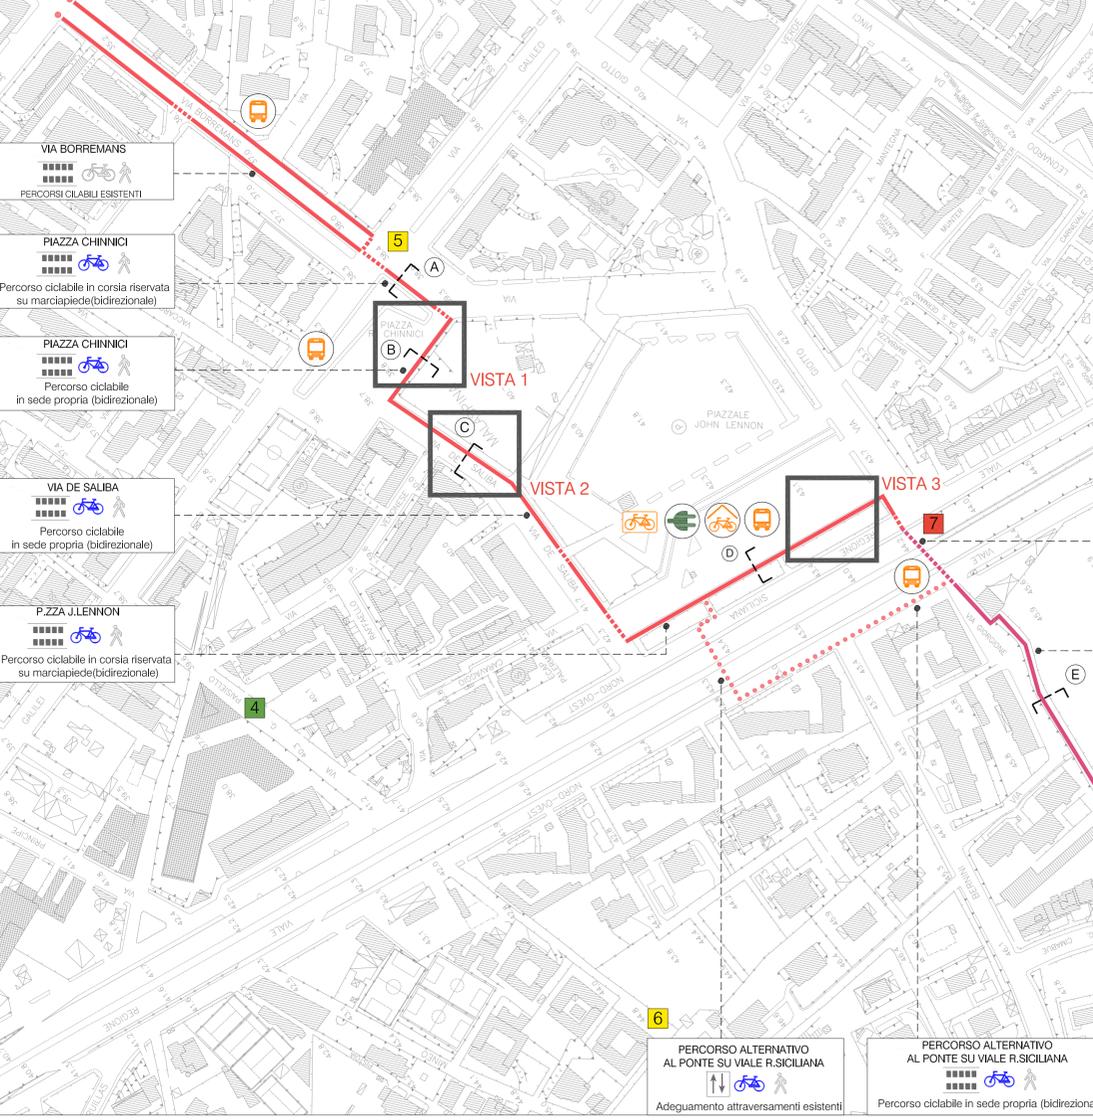

VISTA DEL PONTE CICLOPEDONALE SU VIALE REGIONE SICILIANA



SEZIONE A (P.zza Chinnici) - Scala 1:100



SEZIONE B (P.zza Chinnici) - Scala 1:100



SEZIONE C (Via De Saliba) - Scala 1:100




SEZIONE D (P.zza J. Lennon) - Scala 1:100



SEZIONE E (Ex via della Croce) - Scala 1:100



SEZIONE F (Via Cimabue) - Scala 1:100

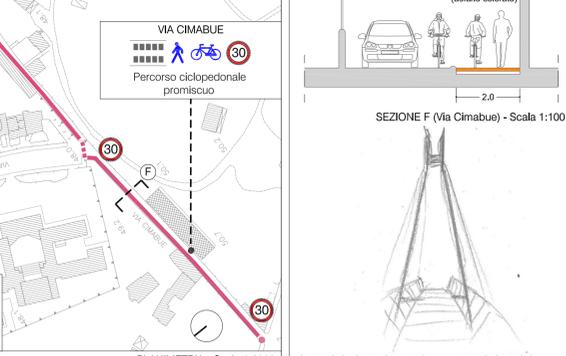

PLANIMETRIA - Scala 1:2000



VISTA 1 - PROGETTO (piazza Chinnici)



VISTA 2 - PROGETTO (via De Saliba)



VISTA 3 - PROGETTO (piazza J. Lennon)



PONTE CICLOPEDONALE SU VIALE REGIONE SICILIANA



COMUNE DI PALERMO



Concorso internazionale di progettazione in 2 gradi per la "Riconversione ad uso pista ciclabile green way della dismessa ferrovia a scartamento ridotto Palermo - Camporeale nel tratto Palermo - Monreale"