

Concorso internazionale di progettazione in 2 gradi per la "Riconversione ad uso pista ciclabile green way della dismessa ferrovia a scartamento ridotto Palermo - Camporeale nel tratto Palermo-Monreale"

CIG: 7170588C66

H15

Progetto pilota per la stazione di Uditore e studio delle componenti di arredo



PLANIMETRIA 1:500



- Noleggio biciclette e altri mezzi a pedale
- Punto per riparazione biciclette - ciclo officina
- Area attrezzata con fontanella a uso idrico e dispositivi per rinfrescarsi
- Area attrezzata per attività ambulanti di street food
- Stazione Lidione: ristoro e rifunionalizzazione come sede e ufficio vendite
- Orti didattici
- Serra botanica
- Rimessa attrezzi e mezzi agricoli
- Punto informazioni
- Area attrezzata per pic-nic

SCHEMI COMPOSITIVI PADIGLIONI




STAZIONE FERROVIARIA
 «Le stazioni sono una mia vecchia passione. Potrei passarci giornate intere, seduto in un angolo, a guardare quel che succede. Quale altro posto, meglio di una stazione, riflette lo spirito di un paese, lo stato d'animo della gente, i suoi problemi?»
 Tiziano Terzani



SERRA
 Tipica struttura in ferro con pareti e tetto caratterizzati da un materiale trasparente per permettere alla luce di entrare al suo interno e regolare il calore e l'umidità. Tetto spiovente a due falde




STABILIMENTI DI MONDELLO
 «Ogni anno d'estate sulla spiaggia di Mondello a Palermo, vengono costruite centinaia di cabine pronte ad ospitare altrettanti nuclei di bagnanti che vi passeranno la stagione. Per queste persone le capanne sono lo scenario perfetto per nascondersi dietro al ricordo di uno status sociale che la crisi degli ultimi anni ha minato. Tutti aspettano la notte di ferragosto per vivere da protagonisti la fiera della vendita estiva...»
 Buio Inverno, G. Totaro

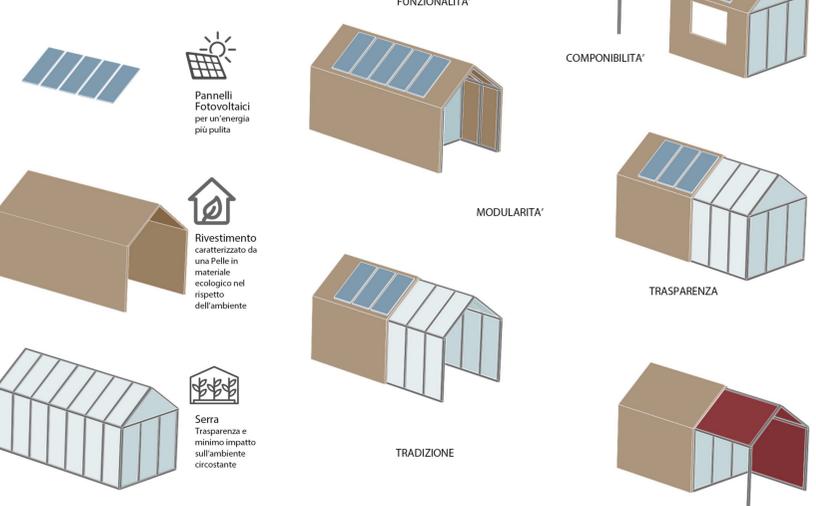

ARREDI





MURU VASCIU
 « Pirchi nonaju mi fannu la baja, e mi dicinu tutti: tira boja, si parru mi rispunninu: ossia vaja, tantu lu miu parrari a tutti annoja; s'ignatu ognunu d'avanti mi mpaia, non pozzu aviri un mumentu di gioia, megghiu ca mi va jettu ntra na praja, ch'a muru vasciu ognunu si cci appoja. »
 Raccolta di proverbi siciliani ridotti in canzuni, Santu Rapisarda

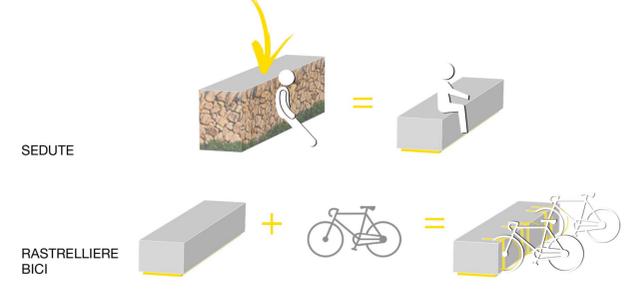

CATUSO

« Le tubazioni di creta, sono note fin dall'antichità e ben descritte da Vitruvio, nel suo De Architectura col nome di "tubis fictilibus". Nell'antica Grecia erano noti come "katos". In Sicilia acquistarono grande diffusione in periodo arabo col nome di "al-qadus", da cui deriva il nome siciliano "catusi". »
 P. Todaro

- modularità
- funzionalità
- resistenza
- tradizione
- sostenibilità

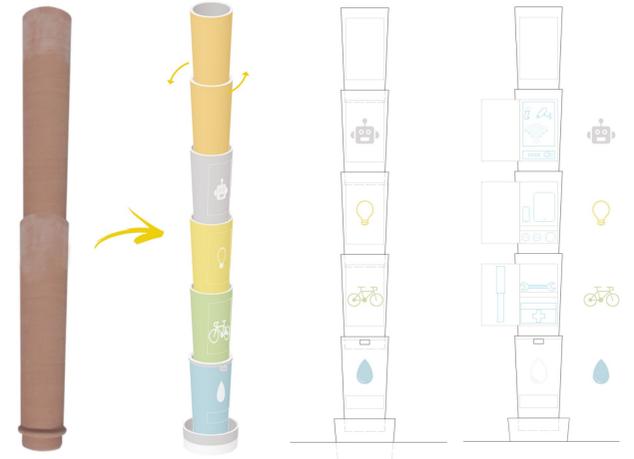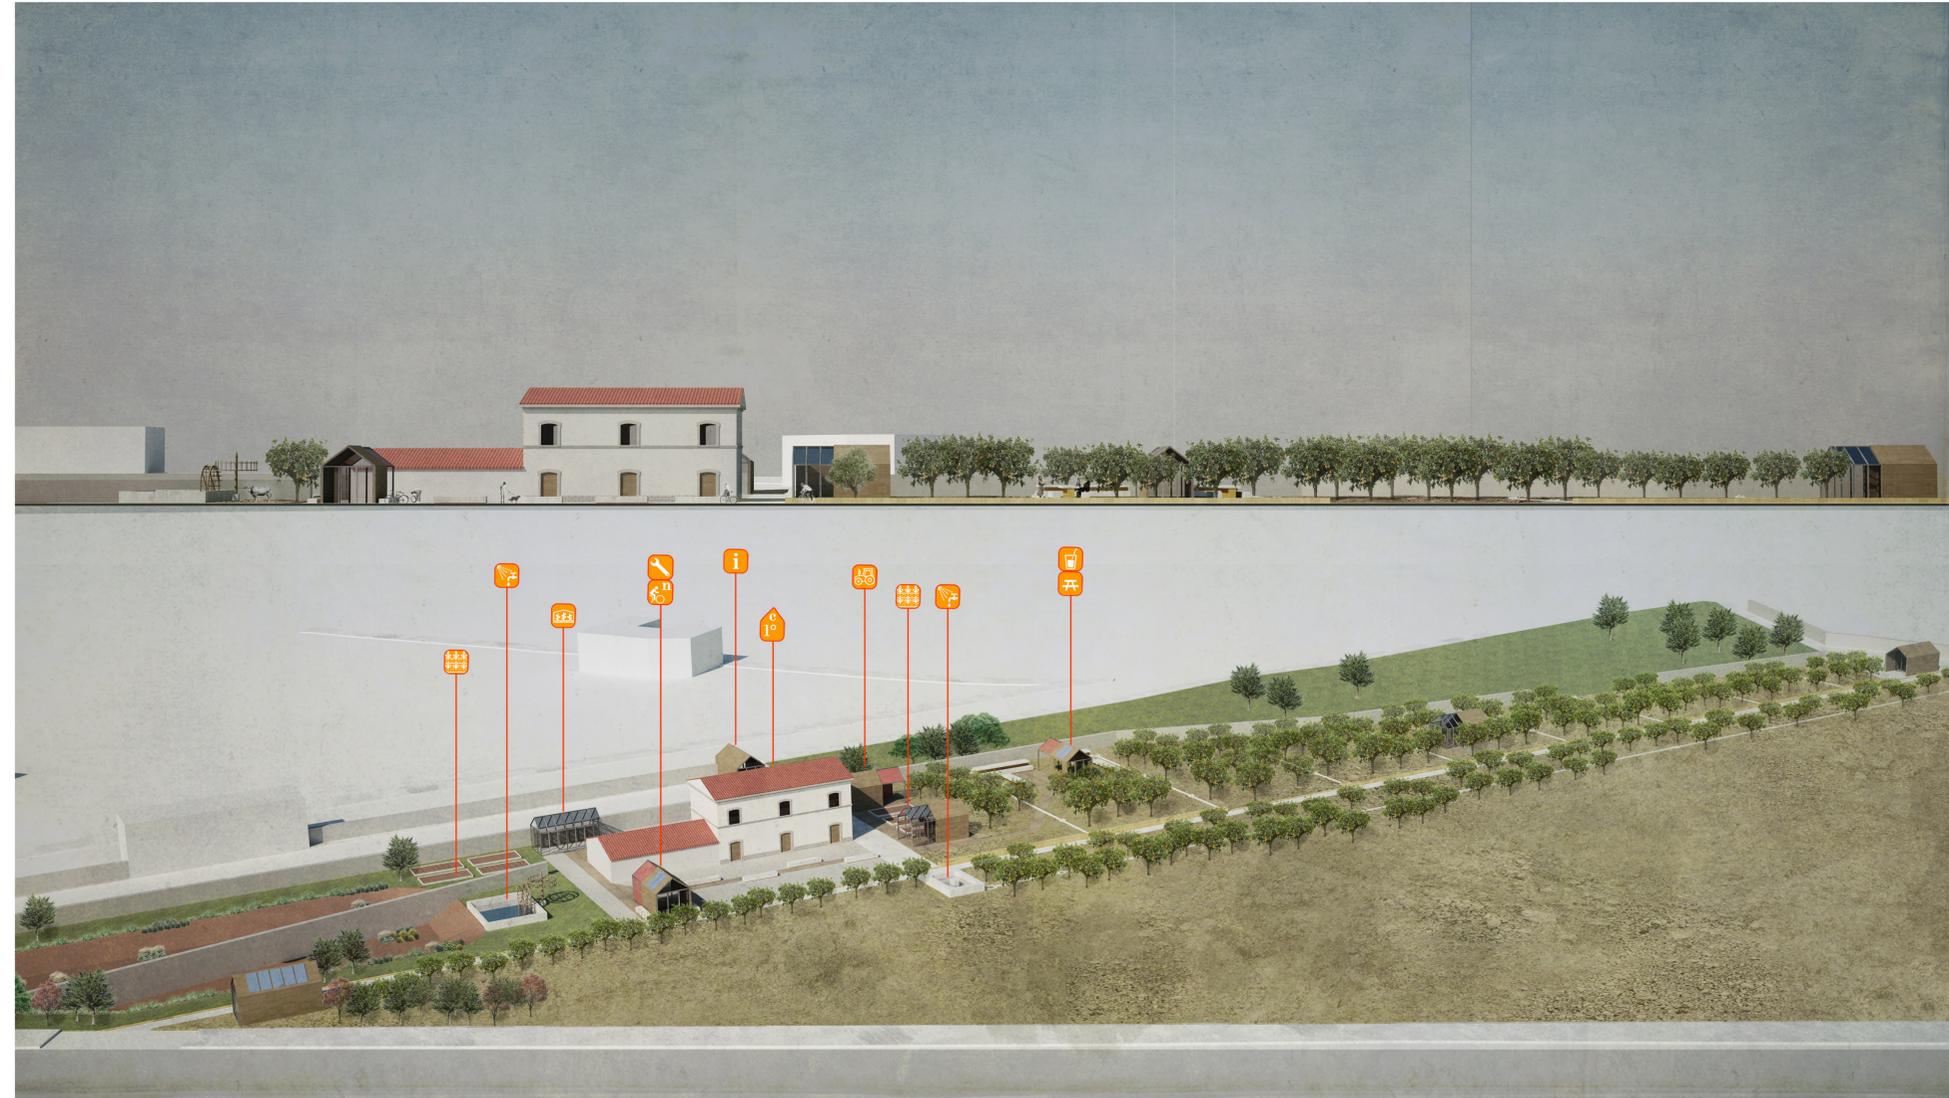

- INTERATTIVITA'**
 -Wi-Fi pubblico che soddisfa le esigenze degli utenti e dei turisti, dando la possibilità di restare connesso ovunque
 -VIDEOSORVEGLIANZA che garantisce sicurezza e benessere
 -USB
 -INFO
- ELETTRICITA'**
 -PROIEZIONI
 -STAZIONE DI RICARICA 220 V - 380 V per vari dispositivi
- KIT BICI**
 -ATTREZZI RIPARAZIONE - POMPA a disposizione degli utenti
- ACQUA**
 -RUBINETTO - NEBULIZZATORE a disposizione degli utenti per rinfrescarsi durante la stagione estiva
 -ABBEVERATOIO con acqua potabile