Concorso internazionale di progettazione in 2 gradi per la "Riconversione ad uso pista ciclabile green way della dismessa ferrovia a scartamento ridotto Palermo - Camporeale nel tratto Palermo-Monreale"

CIG: 7170588C66

H5

Planimetria di progetto e approfondimenti

DA NOTARBARTOLO A VIA BORREMANS_scala 1:1.000

1 LA CERCHIATA

Sul muraglione della ferrovia, il percorso della pista ciclabile attraversa uno spazio oggi in disuso che viene rivitalizzato .
L'espediente progettuale richiama gli storici pergolati che adombravano i giardini delle Ville della Conca D'Oro, ovvero le cosiddette *cerchiate*, che vengono qui riproposte in chiave contemporanea laddove non è presente la vegetazione, per fornire un punto ombreggiato ai pedoni e ai ciclisti.

Per le indicazioni di carattere tecnico si rimanda all'elaborato E "Relazione tecnica generale", (capitoli 2 e 6), e all'elaborato A "Calcolo sommario della spesa".

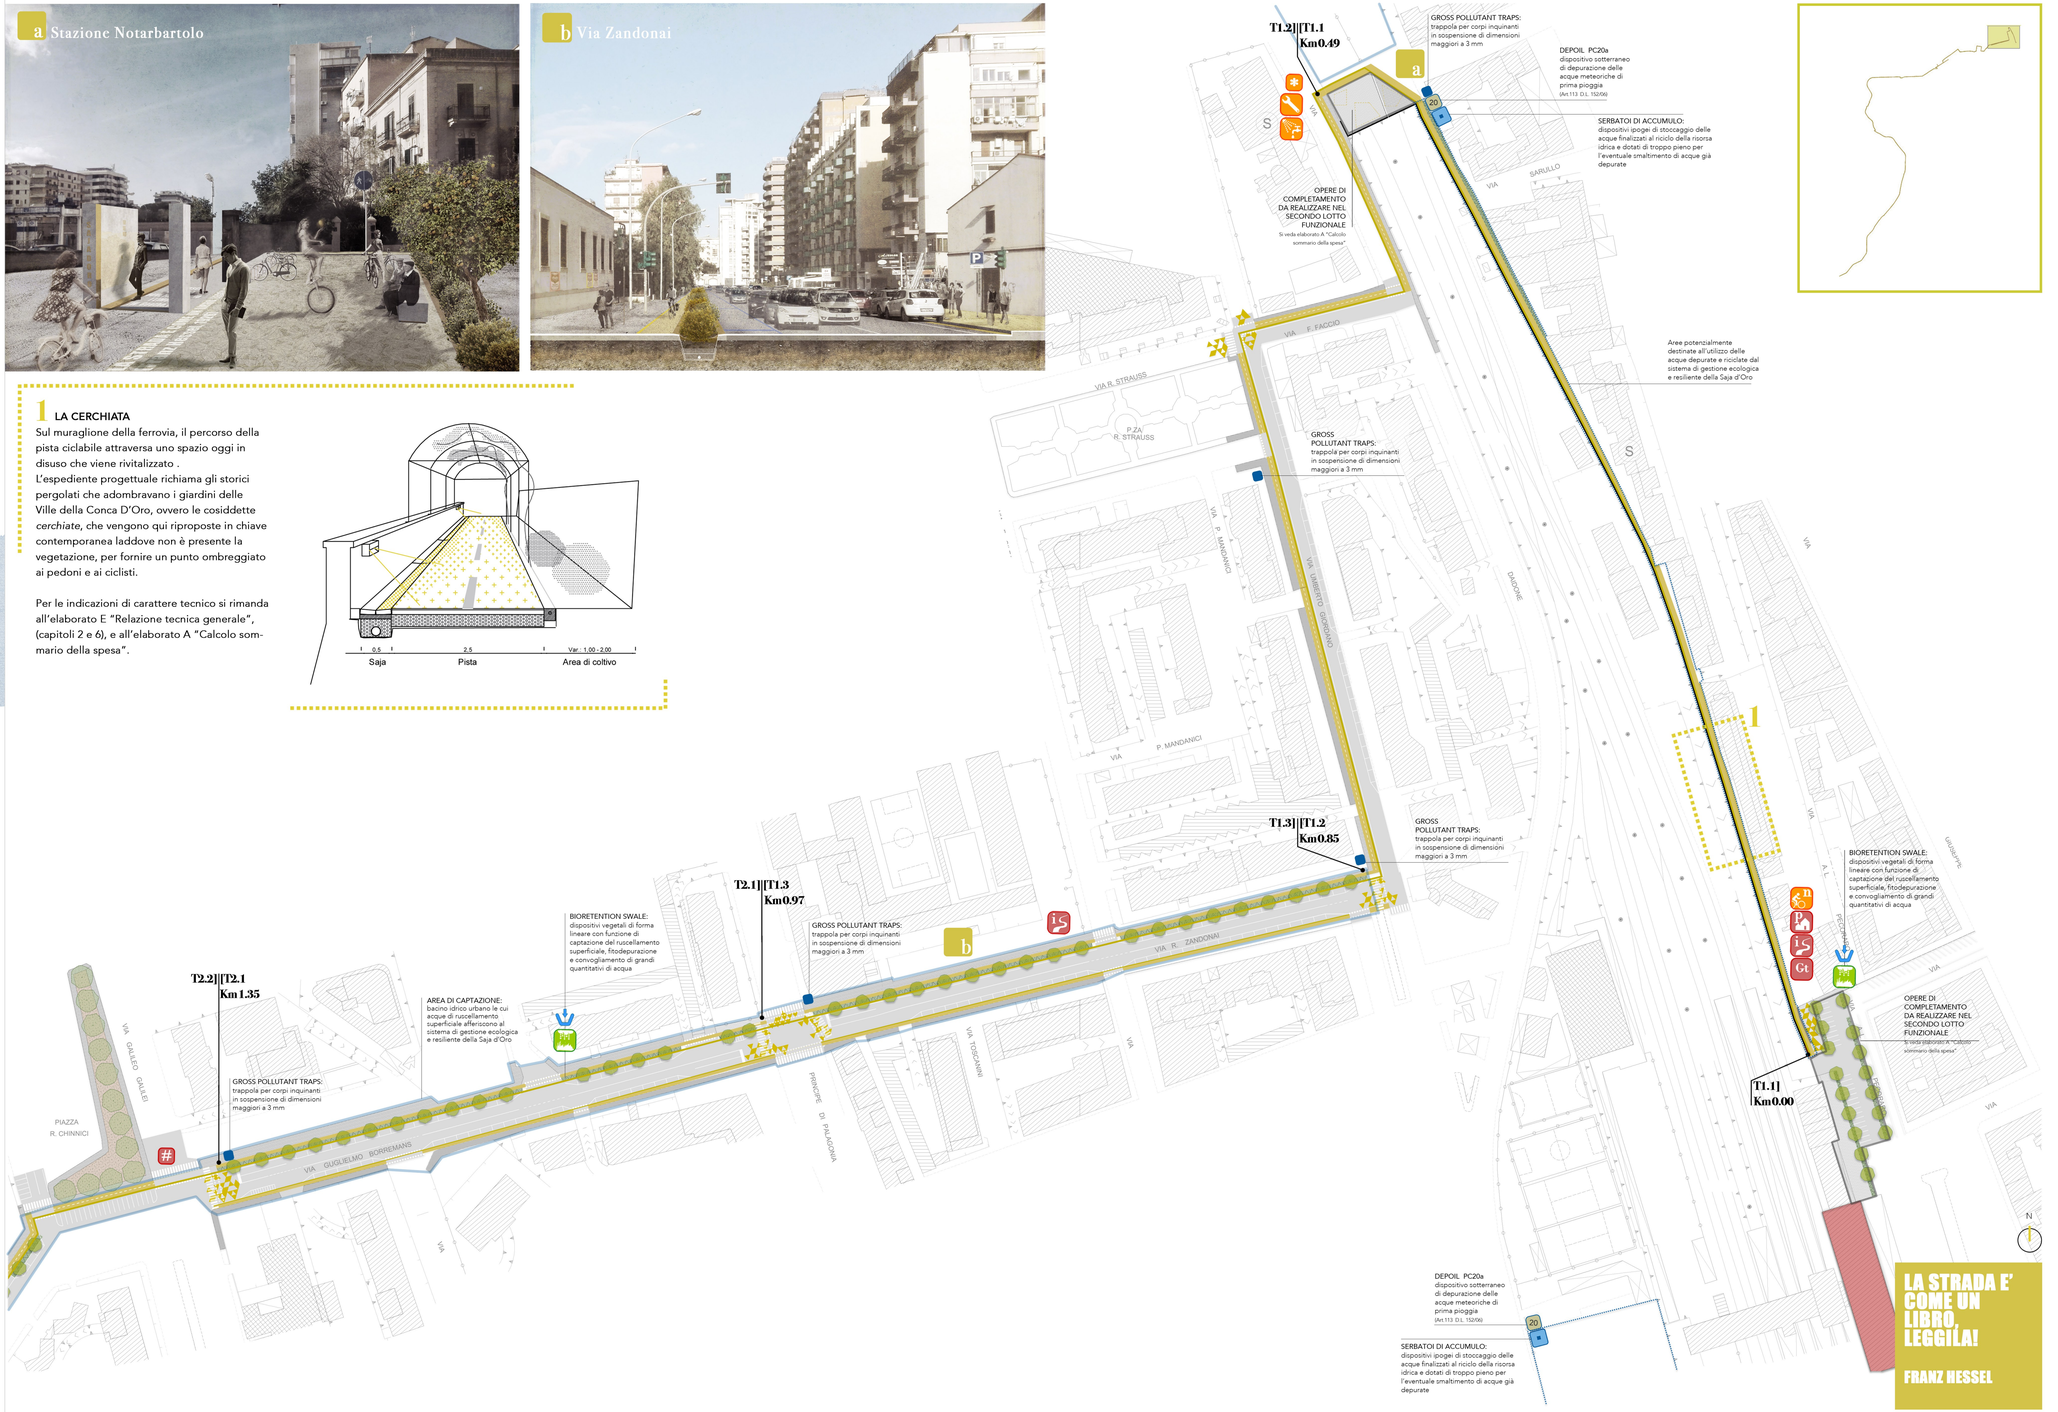

LA STRADA E' COME UN LIBRO, LEGGILA!

FRANZ HESSEL