


FOGLIO 47 D

5

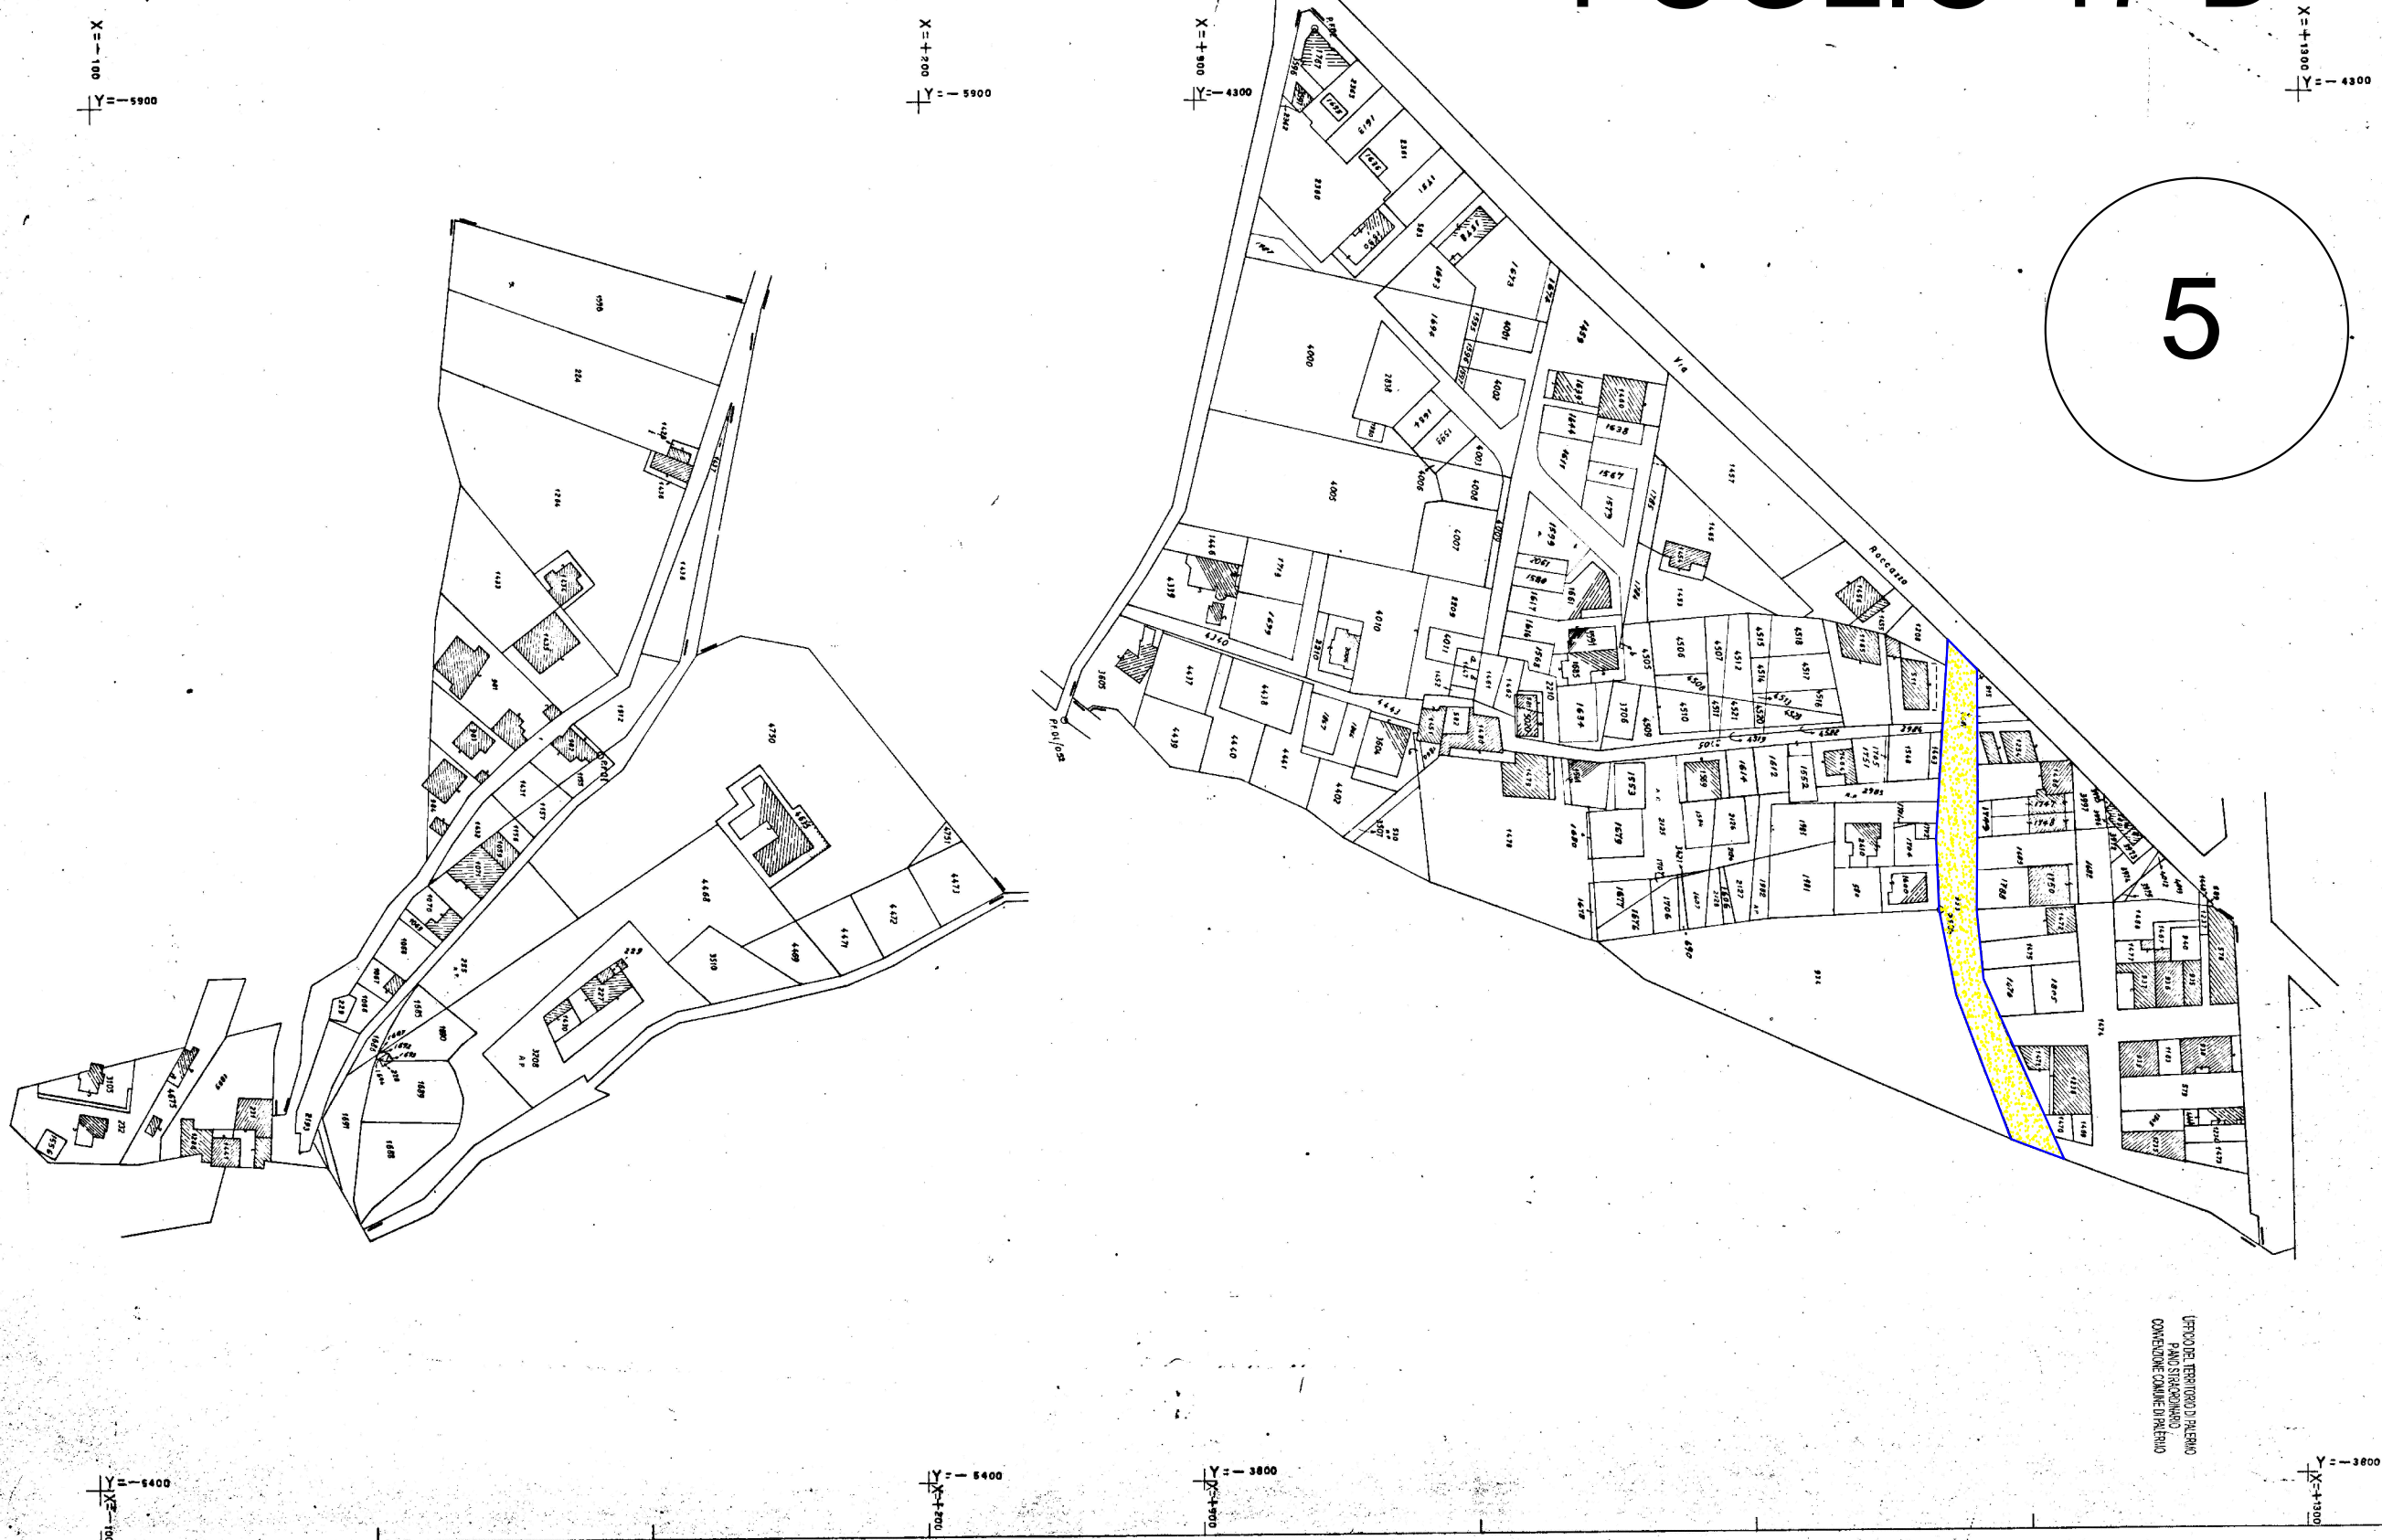

PROVINCIA DI PALERMO
Comune di Palermo

ALLEGATO D
Foglio N. 47

DIREZIONE GENERALE DEL CATASTO E DEI SERVIZI TECNICI SANALI

LEVA N. ANNO 19

Aggiornata ad 1/1/1986

PRODOTTORE GENERALE E REDATTORE DELLA CARTA

UFFICIO DEL TERRITORIO DI PALERMO
PANO STRADARIO
CONFEZIONE COMUNE DI PALERMO

Scala di 1:1000

X = -100
Y = -5900

X = +200
Y = -5900

X = +900
Y = -4300

X = +1300
Y = -4300

X = -100
Y = -6400

X = +200
Y = -6400

X = +900
Y = -3800

X = +1300
Y = -3800