
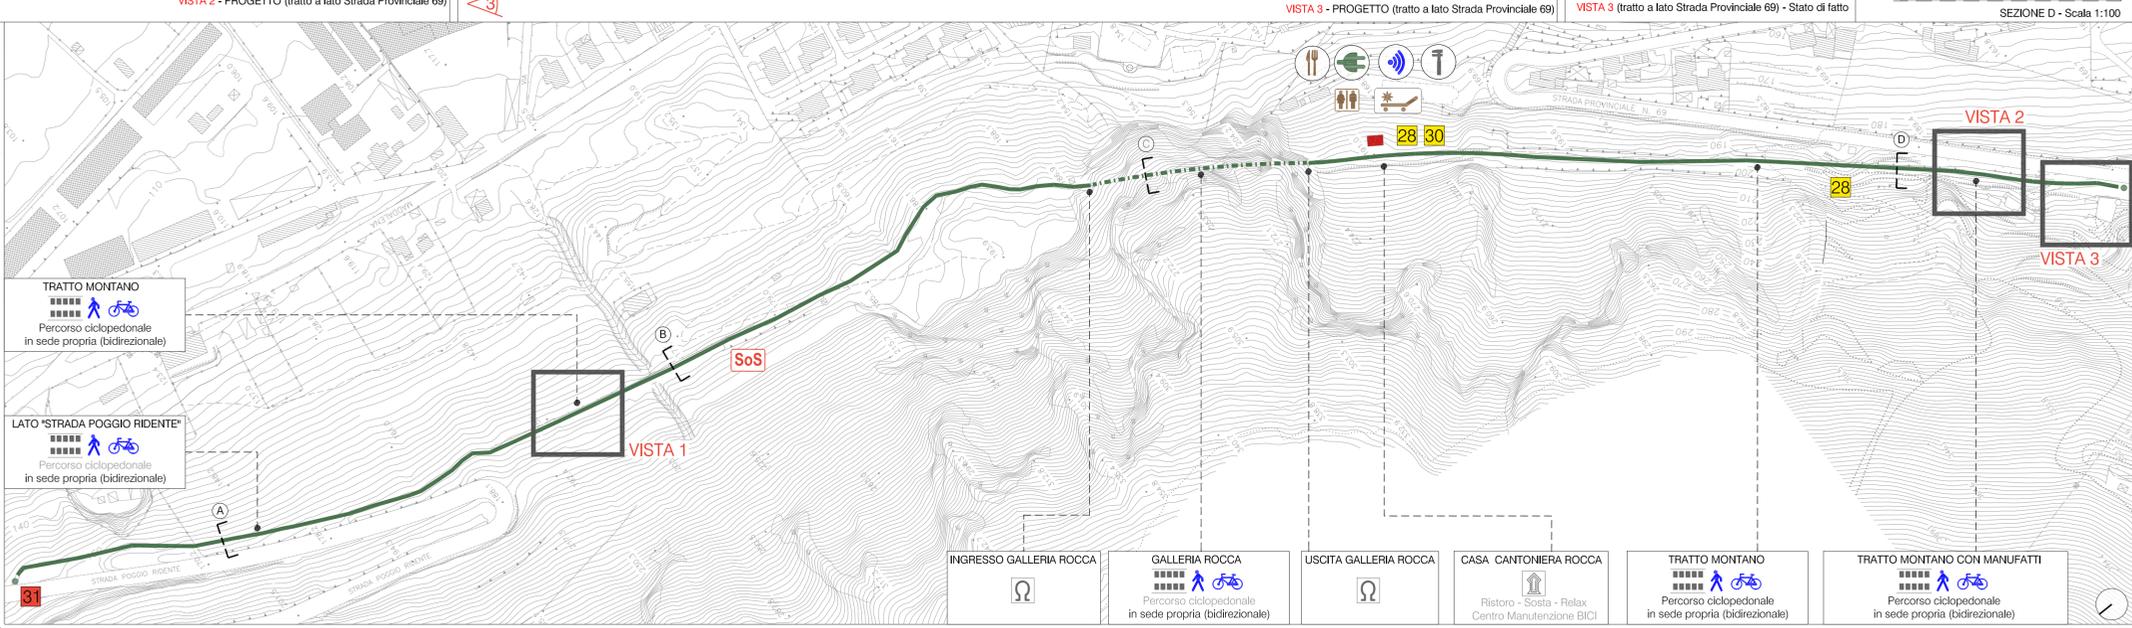


28 Criticità (media)
 Verifica consistenza strutturale del Casello e del Ponte.
 Sono state valutate le consistenze strutturali.
 Si veda Relazione Metodologica specialistica.

30 Criticità (media)
 Riacquisizione del 4° Casello e delle aree di pertinenza dell'ex infrastruttura, attualmente occupate da soggetti senza fissa dimora.
 Si provvederà ad attivare tutte le necessarie attività per la riacquisizione. Riutilizzo del Casello per servizi alla pista ciclabile.

31 Criticità (alta)
 Scavalco della sede stradale di località Poggio Ridente.
 E' previsto un passaggio "a castellana".
 Si veda Tav. 13 "Abaco attraversamenti stradali".

- Percorso ciclabile
- Percorso ciclabile esistente
- Percorso pedonale cittadino esistente
- Percorso pedonale in corrispondenza della pista ciclabile
- Deposito biciclette
- Stazione Bike sharing
- Interscambio con mezzi pubblici
- Interscambio con Stazione ferroviaria
- Punto di interesse turistico
- Punto di partenza itinerario turistico
- Museo
- Punto di ristoro
- Servizi igienici
- Aree sosta e Relax
- Punto manutenzione biciclette
- Ambito "Zona 30"
- Punto di connessione WI-FI
- Colonnine ricarica elettrica
- Bike Play - grouping
- Area giochi
- Colonnina di soccorso

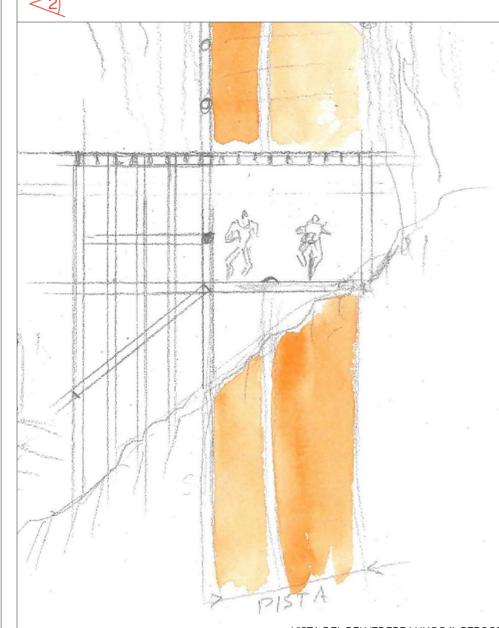

Concorso internazionale di progettazione in 2 gradi per la "Riconversione ad uso pista ciclabile green way della dismessa ferrovia a scartamento ridotto Palermo - Camporeale nel tratto Palermo - Monreale"