




TIPOLOGICO 1	
Ubicazione	Tipo "a Castellana"
via Daidone	si

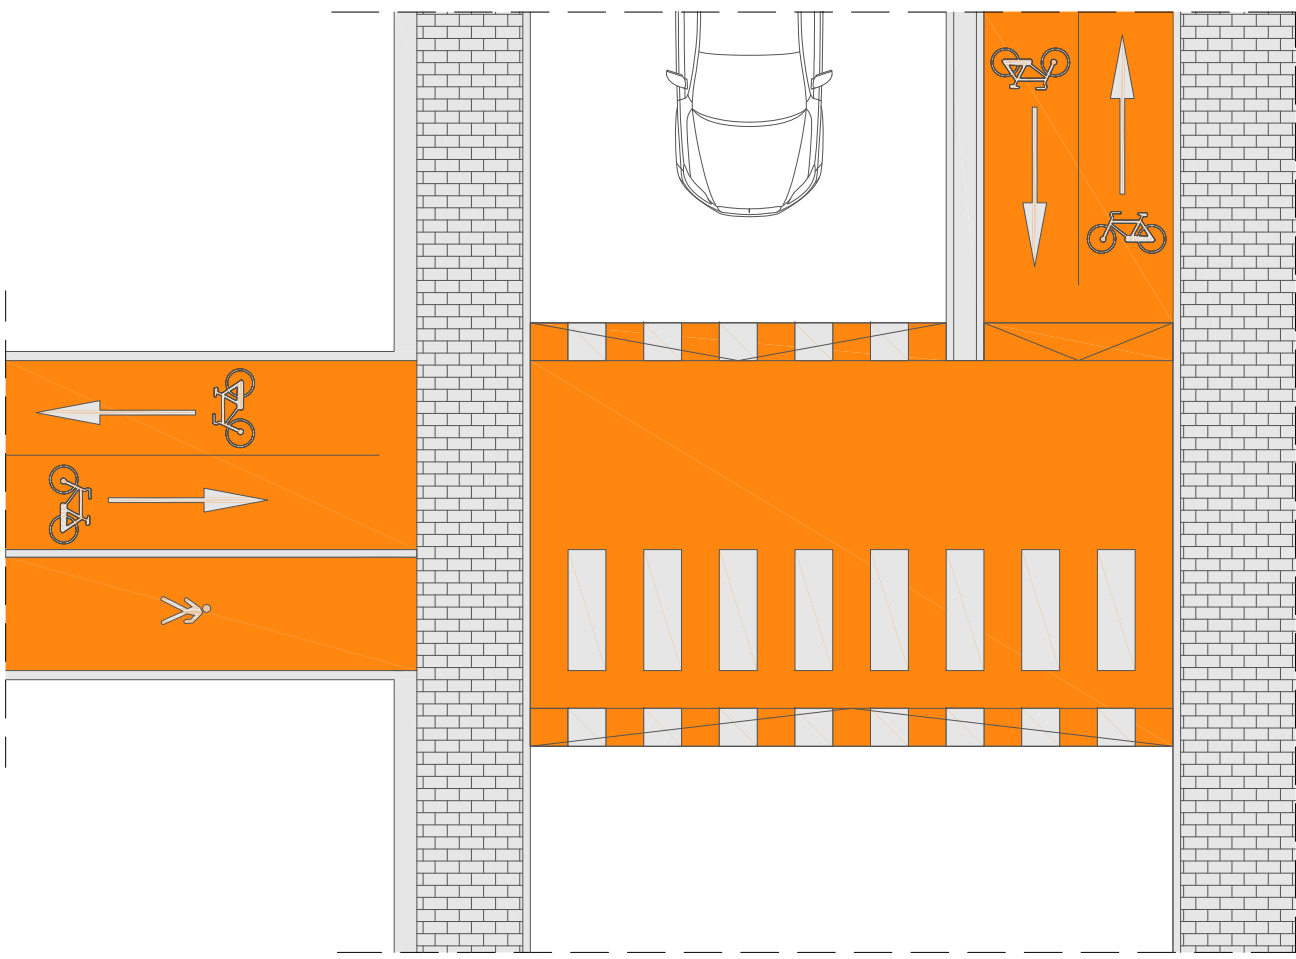


TIPOLOGICO 2	
Ubicazione	Tipo "a Castellana"
via Faccio - via Giordano - P.zza Strauss	no

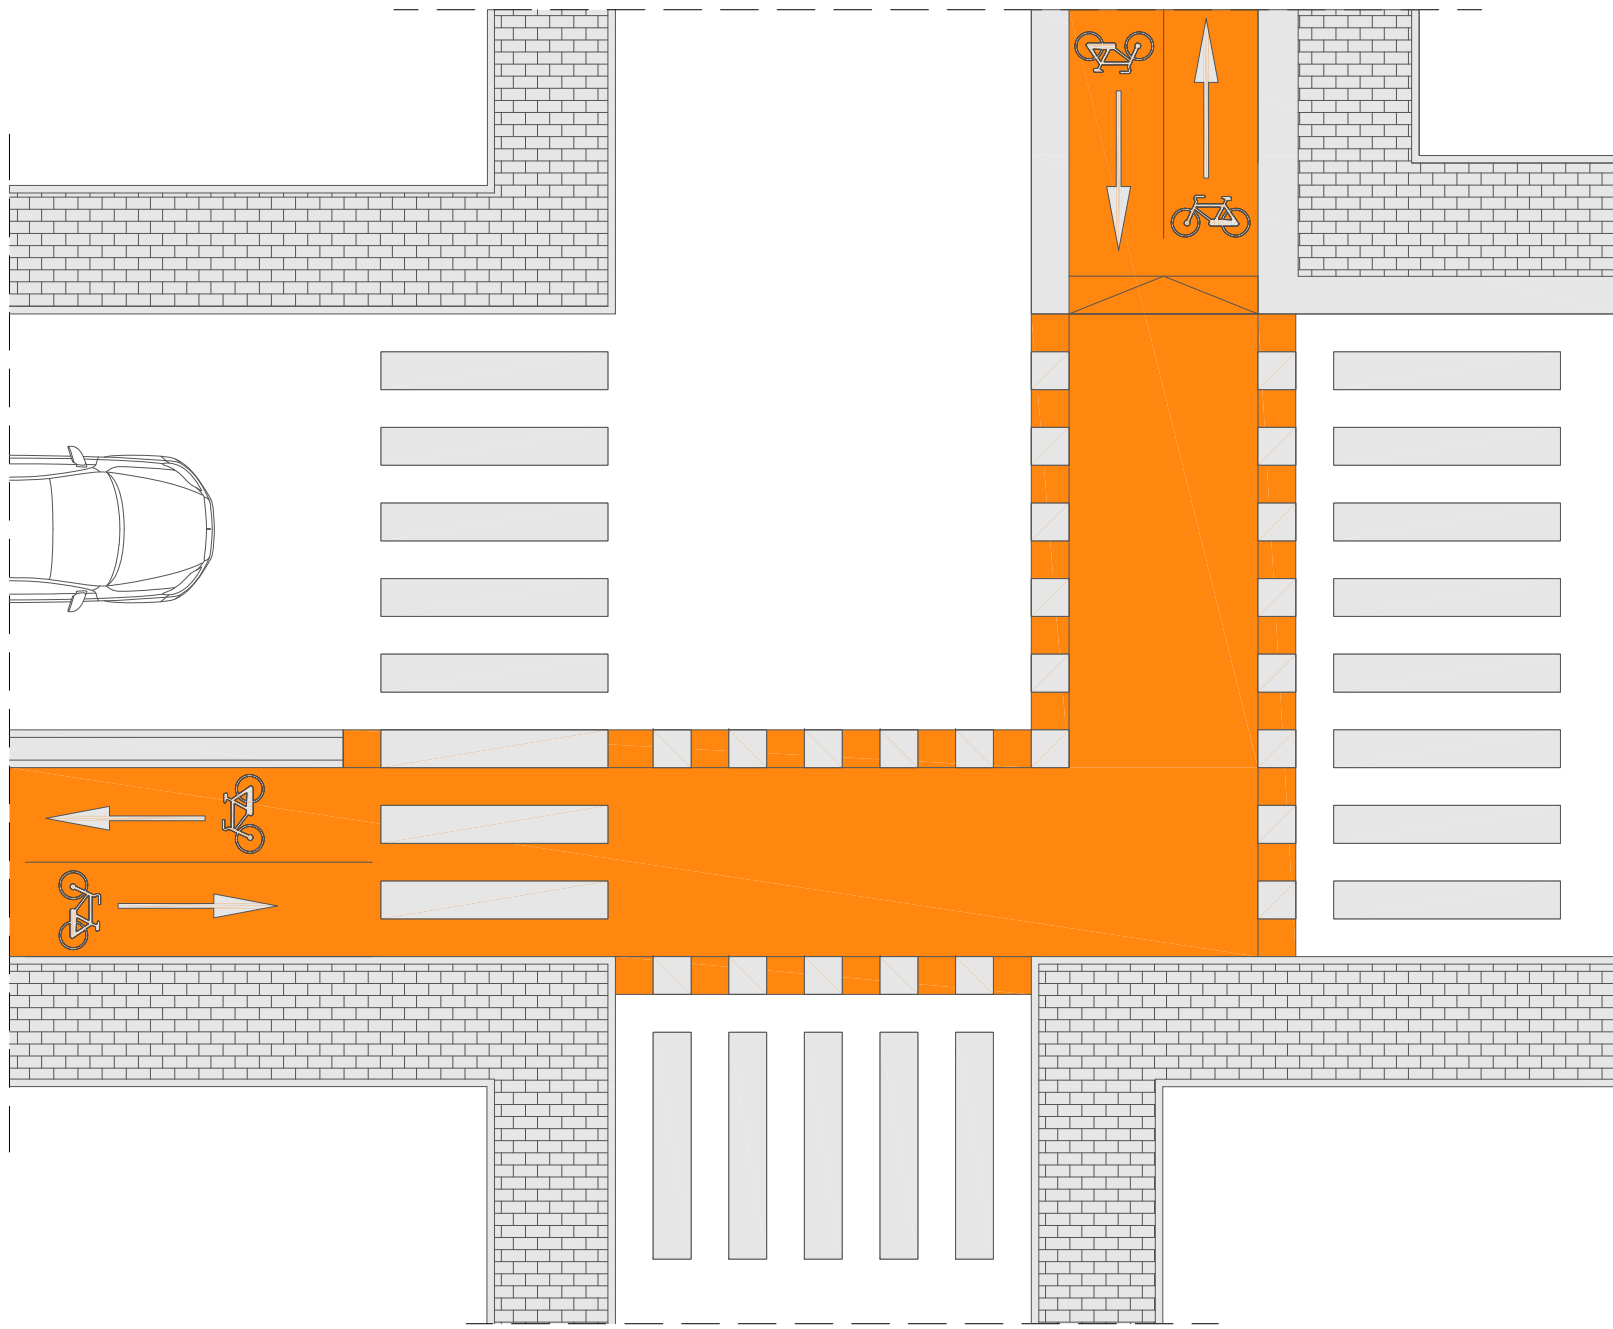


TIPOLOGICO 3	
Ubicazione	Tipo "a Castellana"
via Giordano - P.zza Strauss	no
via Giordano - via Mandanici	

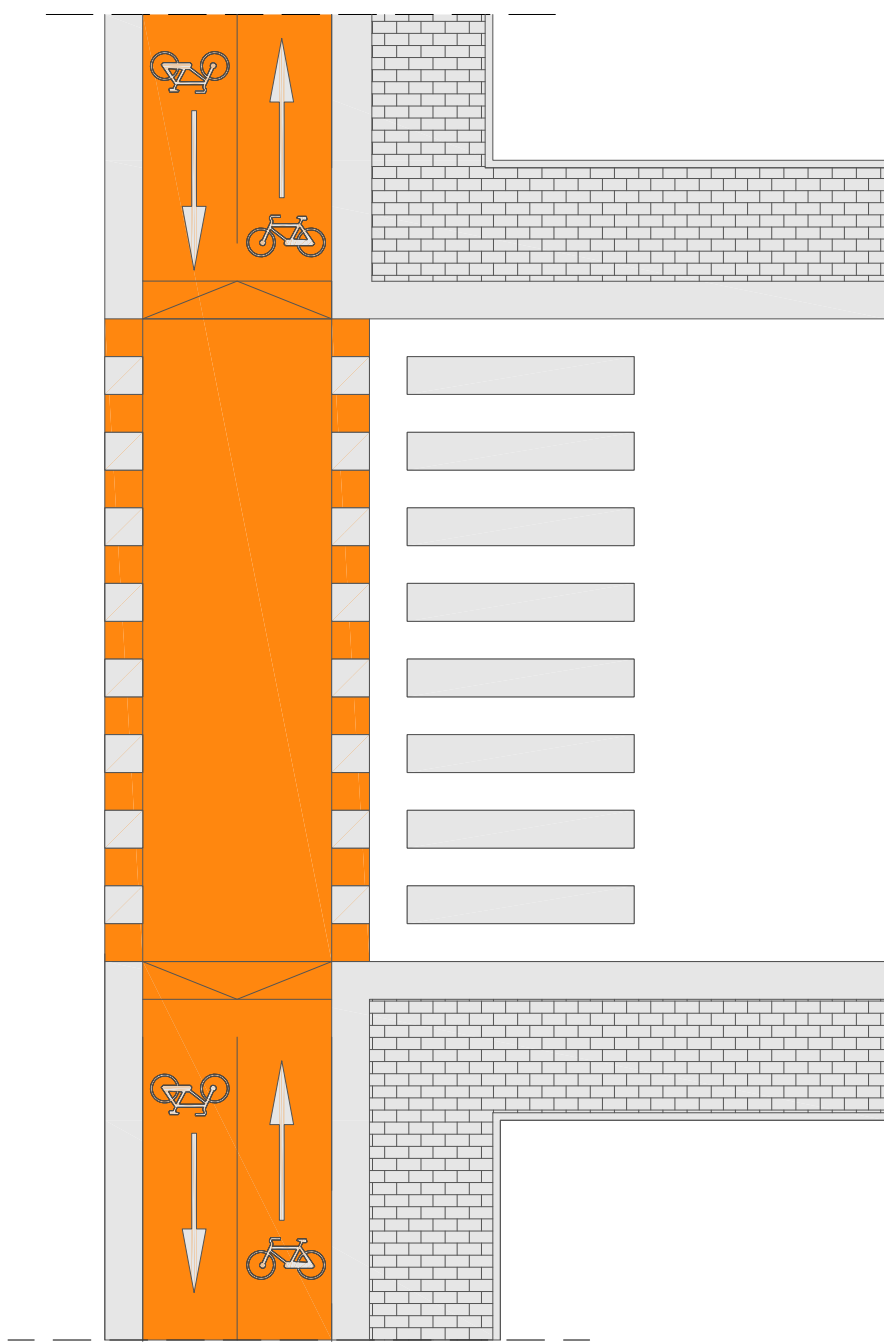


TIPOLOGICO 4	
Ubicazione	Tipo "a Castellana"
via Borremans - piazza Chinnici	no

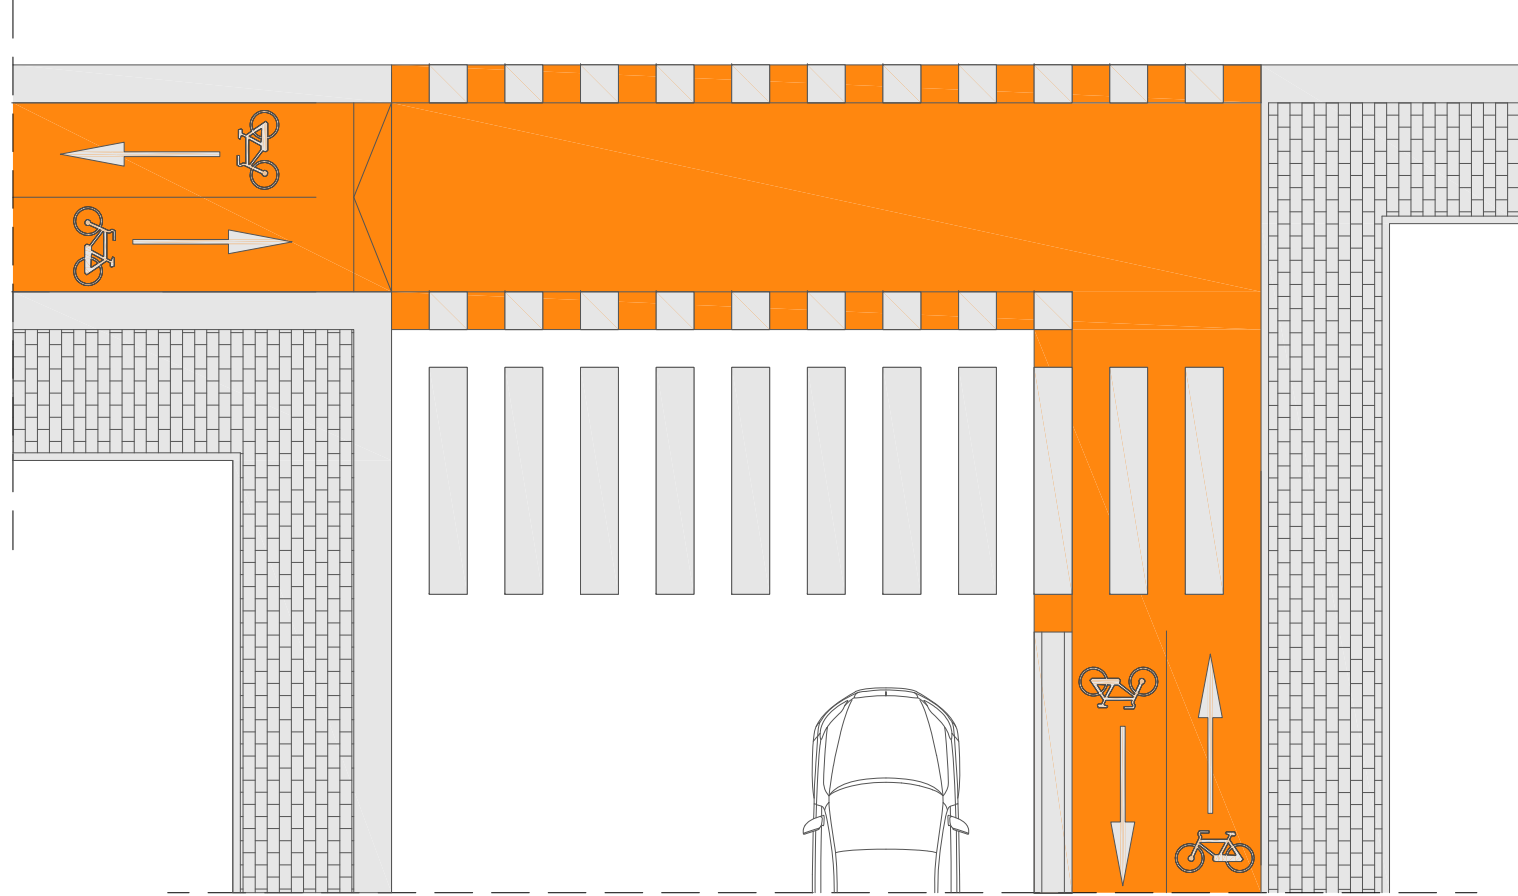


TIPOLOGICO 5	
Ubicazione	Tipo "a Castellana"
via De Saliba - P.zza J.Lennon	no
via Aci - via Camilliani	
via Aci - via Beato Angelico	
via Aci - via Pozzo a Uditore	

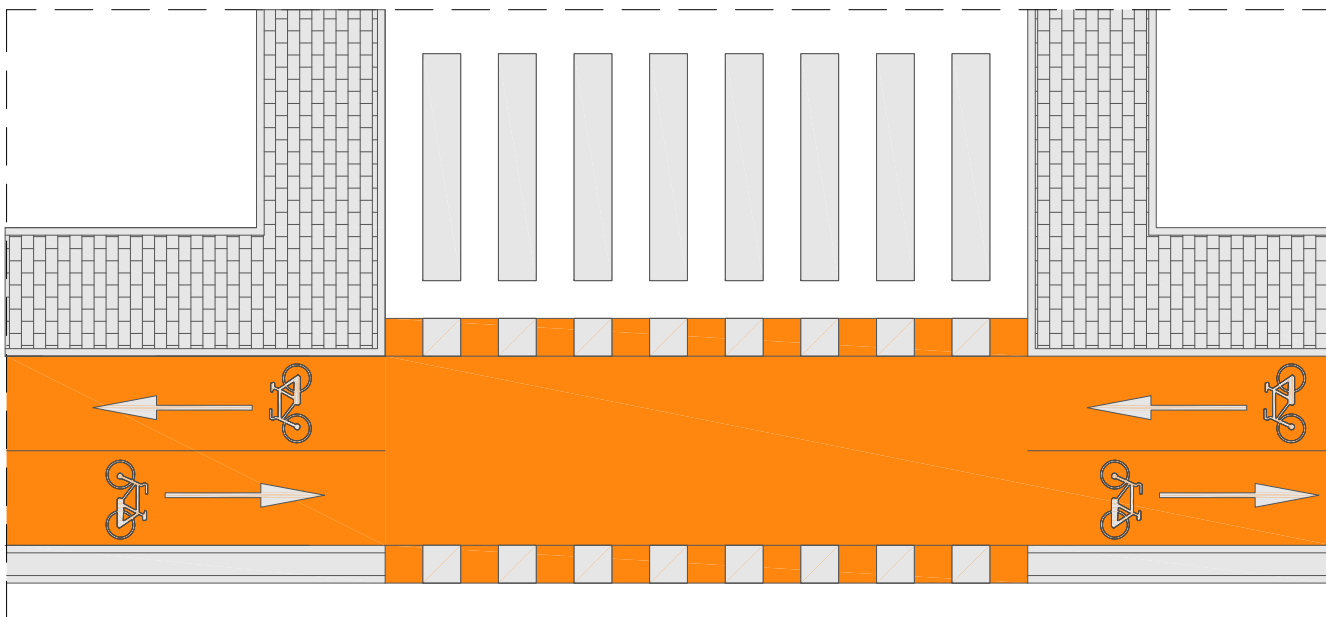


TIPOLOGICO 6	
Ubicazione	Tipo "a Castellana"
ex via Croce - Via Cimabue	no

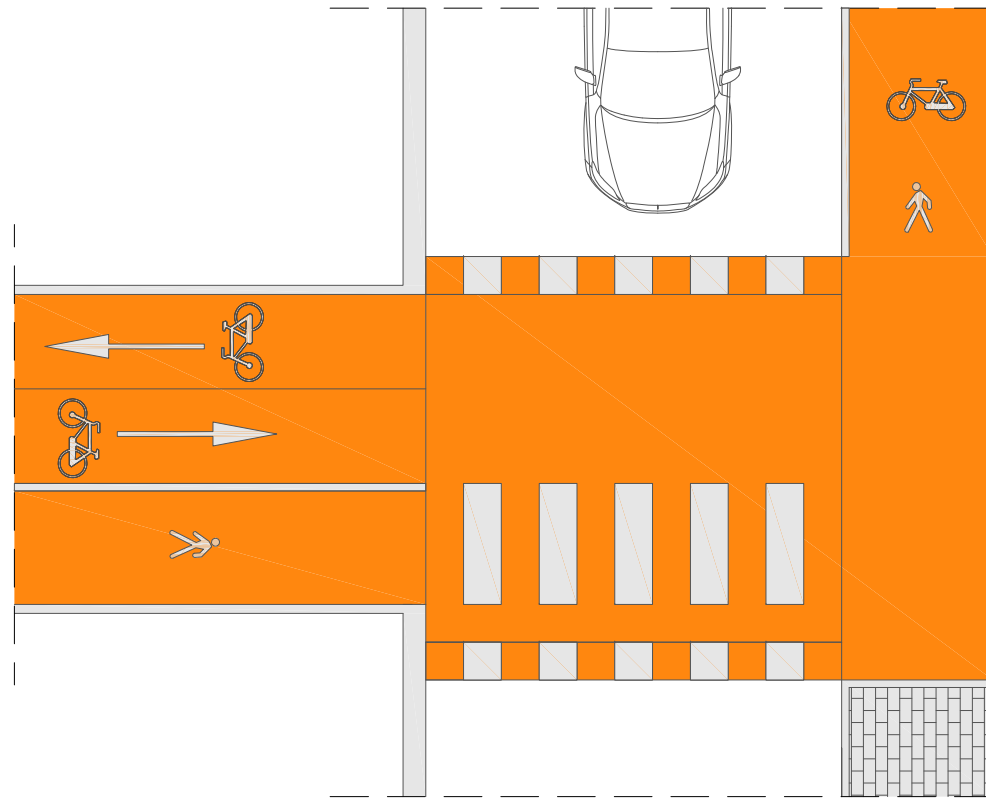


TIPOLOGICO 7	
Ubicazione	Tipo "a Castellana"
via Cimabue - via Uditore	si

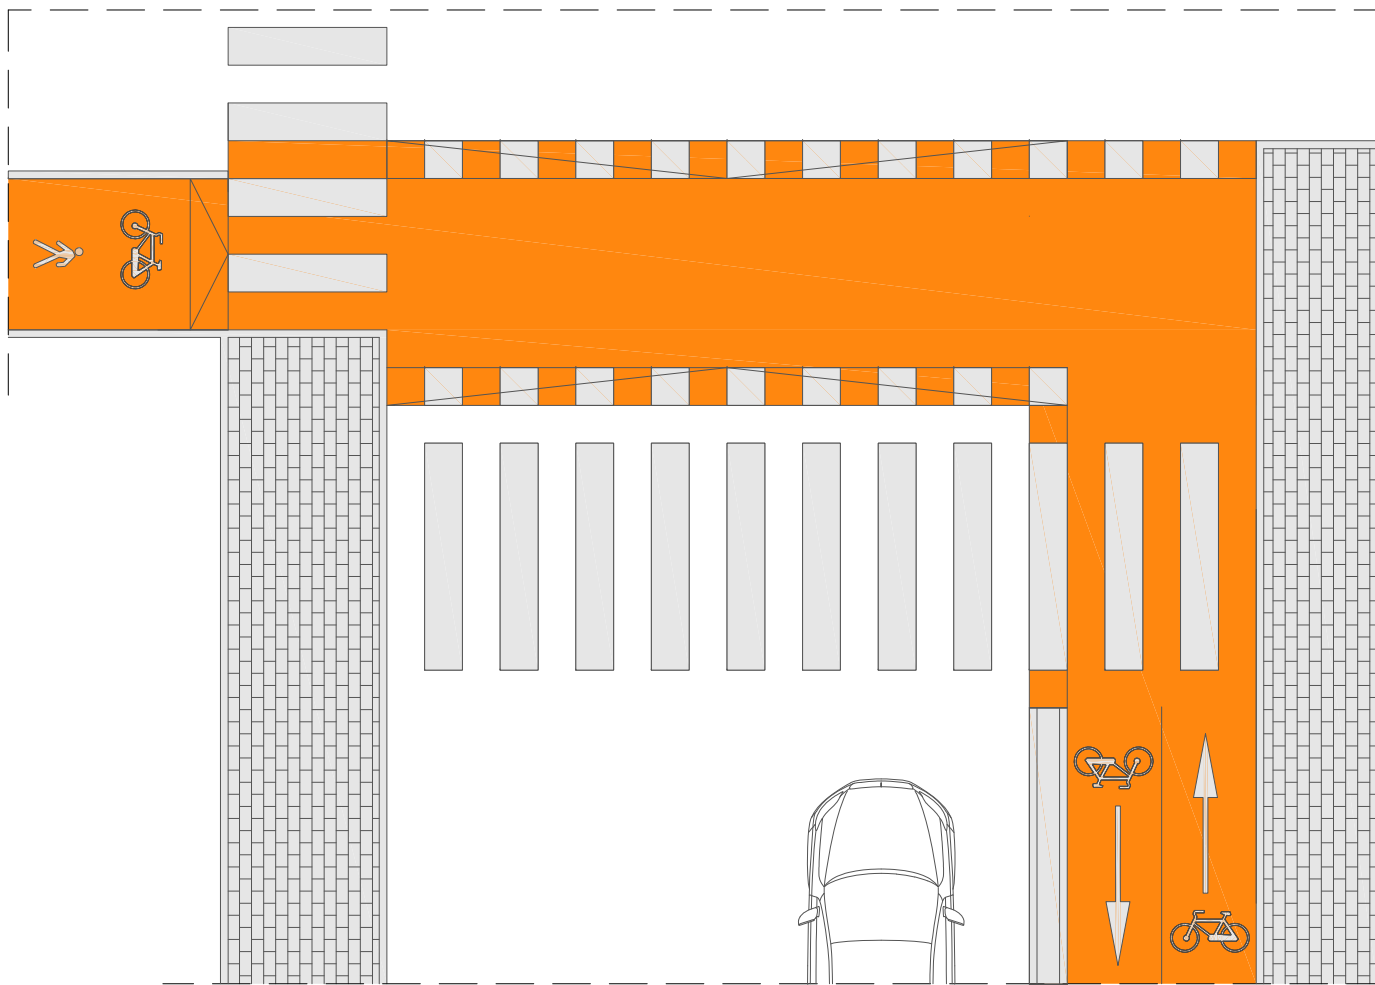


TIPOLOGICO 8	
Ubicazione	Tipo "a Castellana"
via Di Blasi	si
via Agordat	
via Zaire	
via Cartagine	
via Sarullo	
strada Poggio Ridente	

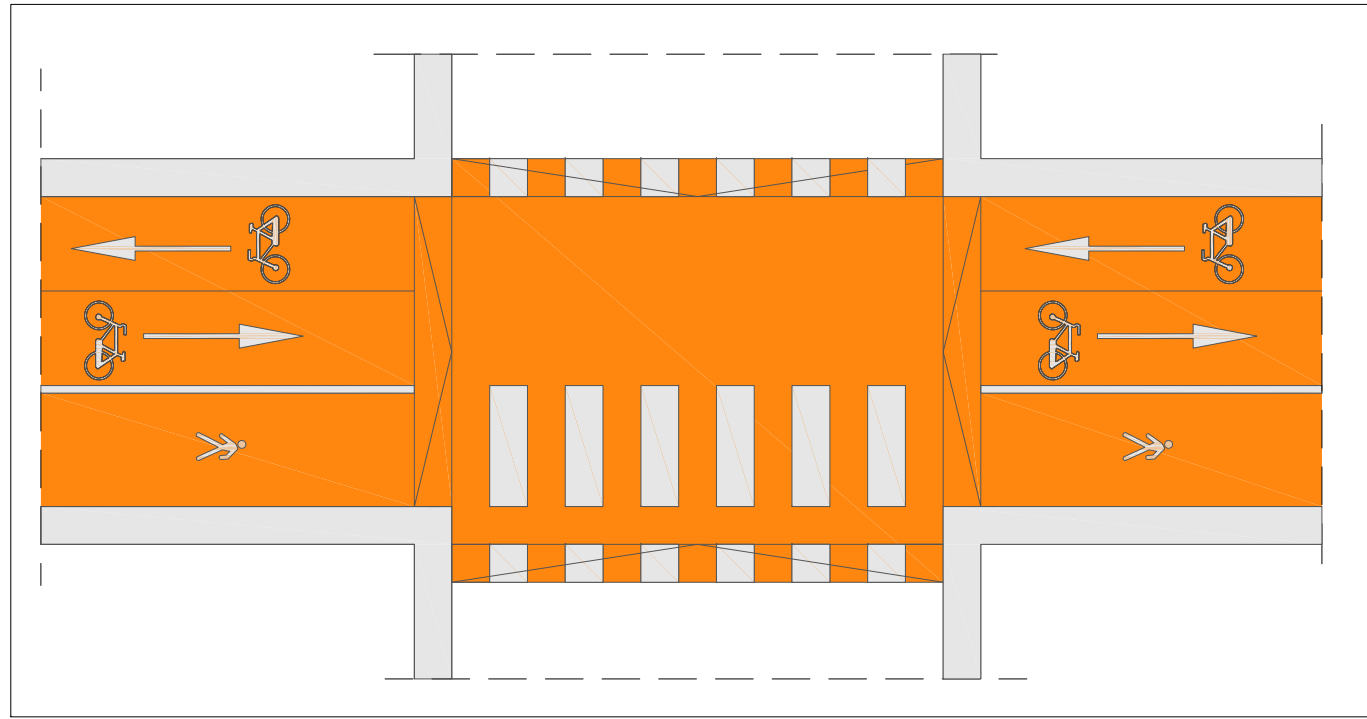


TIPOLOGICO 9	
Ubicazione	Tipo "a Castellana"
via Dogali - via Roccazzo	si

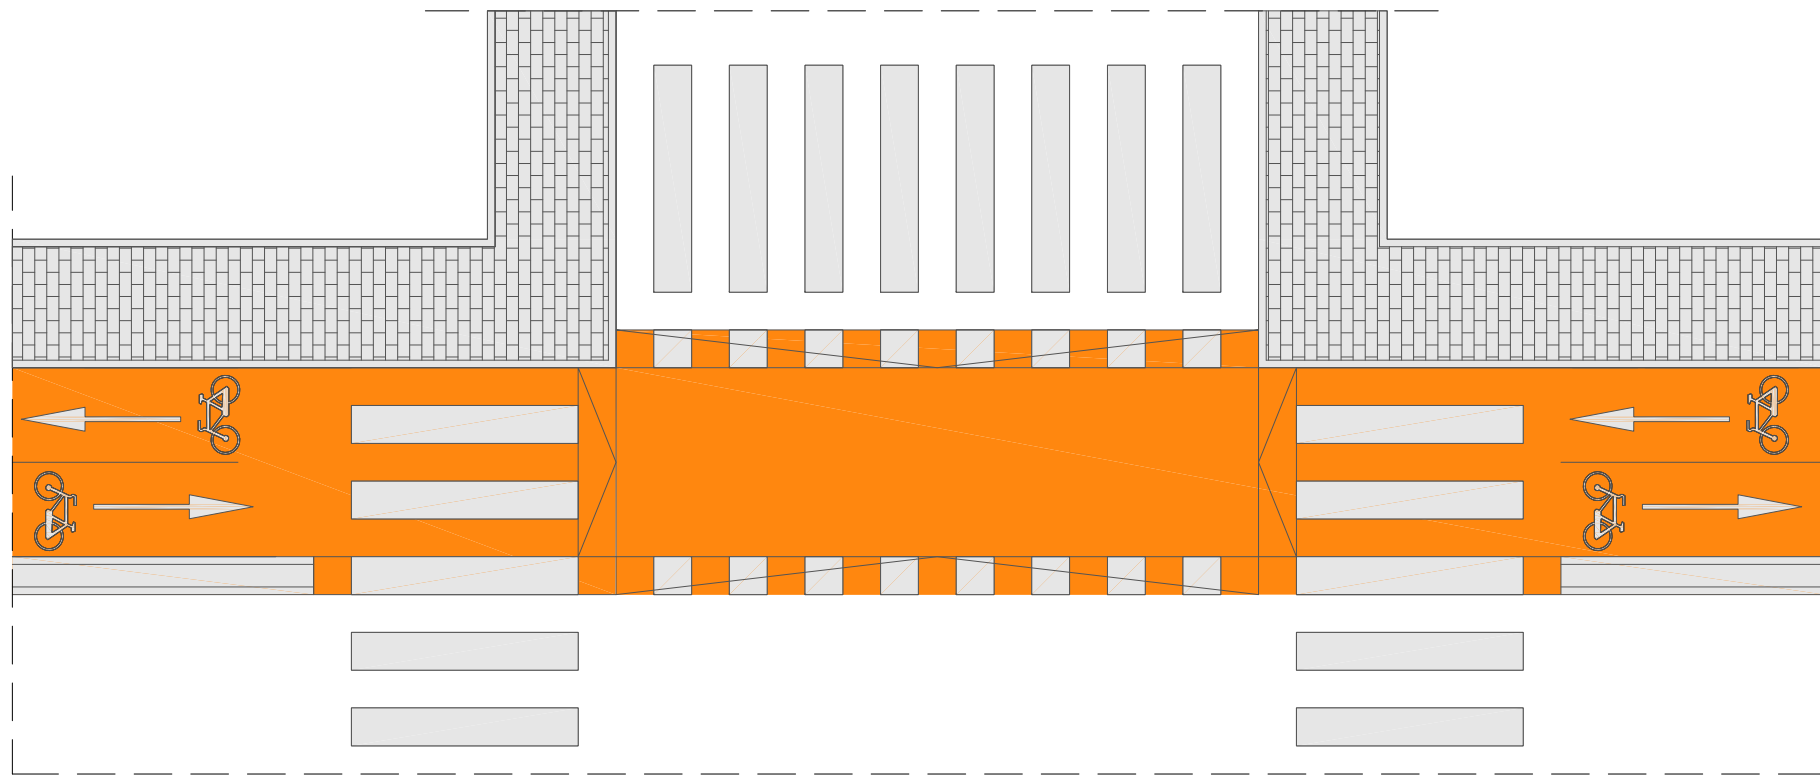


TIPOLOGICO 10	
Ubicazione	Tipo "a Castellana"
via Sant.Isidoro	si
via Alla Falconara	

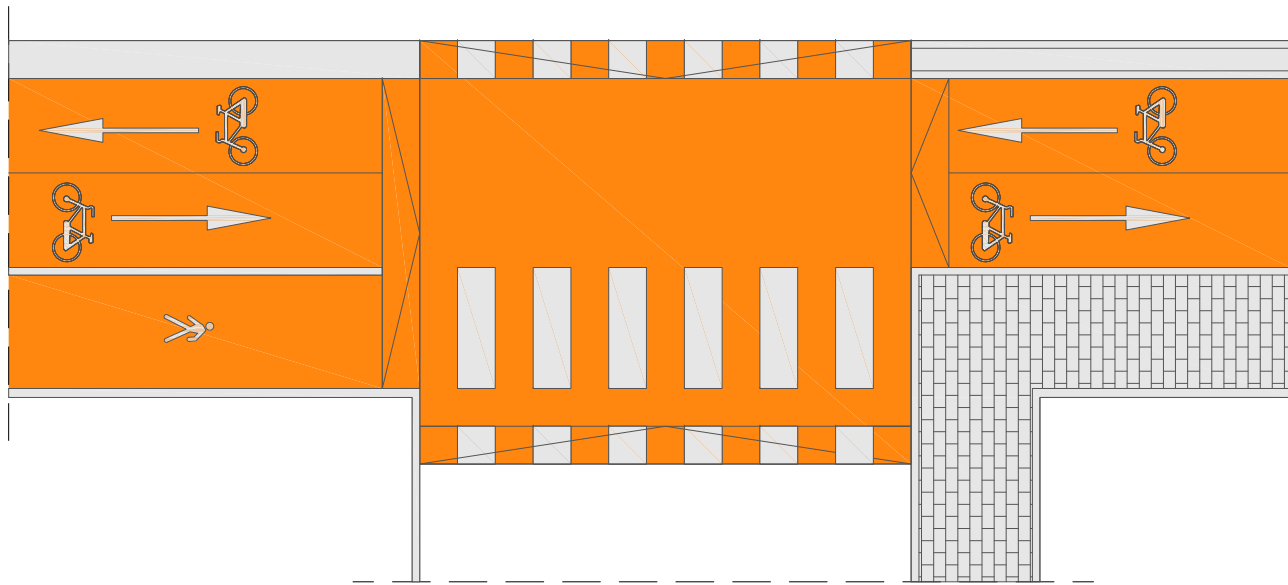

TIPOLOGICO 11	
Ubicazione	Tipo "a Castellana"
via Tembien	no

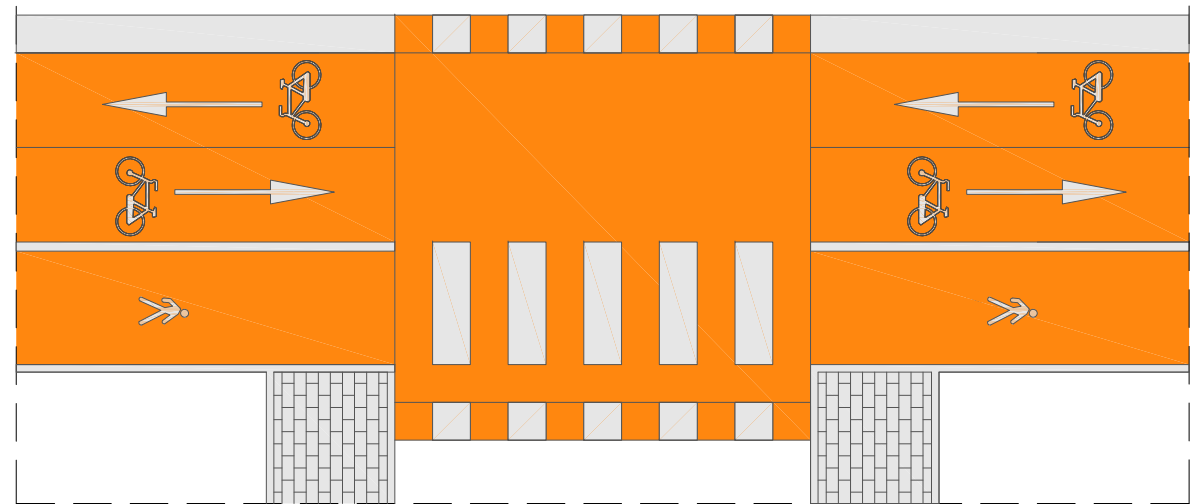

TIPOLOGICO 12	
Passaggio in corrispondenza dei "passi carrai"	

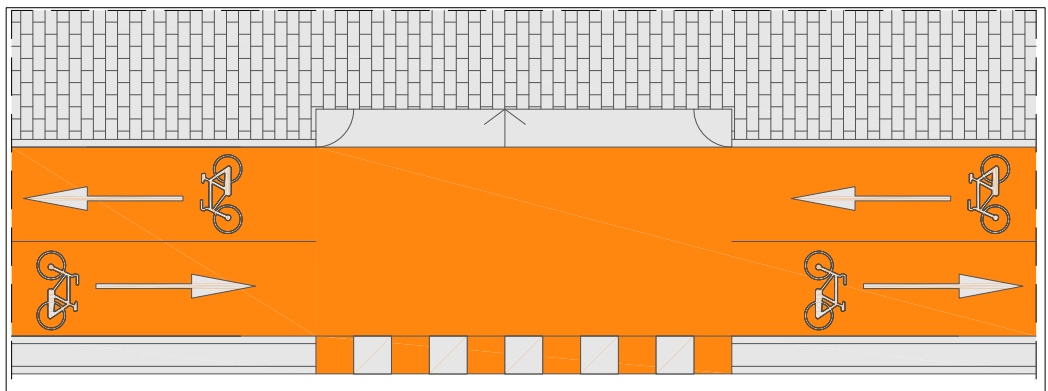

Concorso internazionale di progettazione in 2 gradi per la "Riconversione ad uso pista ciclabile green way della dismessa ferrovia a scartamento ridotto Palermo - Camporeale nel tratto Palermo - Monreale"