


Concorso internazionale di progettazione in 2 gradi per la “Riconversione ad uso pista ciclabile green way della dismessa ferrovia a scartamento ridotto Palermo - Camporeale nel tratto Palermo-Monreale”

CIG: 7170588C66



H10

Planimetria di progetto e approfondimenti

DA GALLERIA CONIGLIERA A GALLERIA DI ROCCA
scala 1:2.000

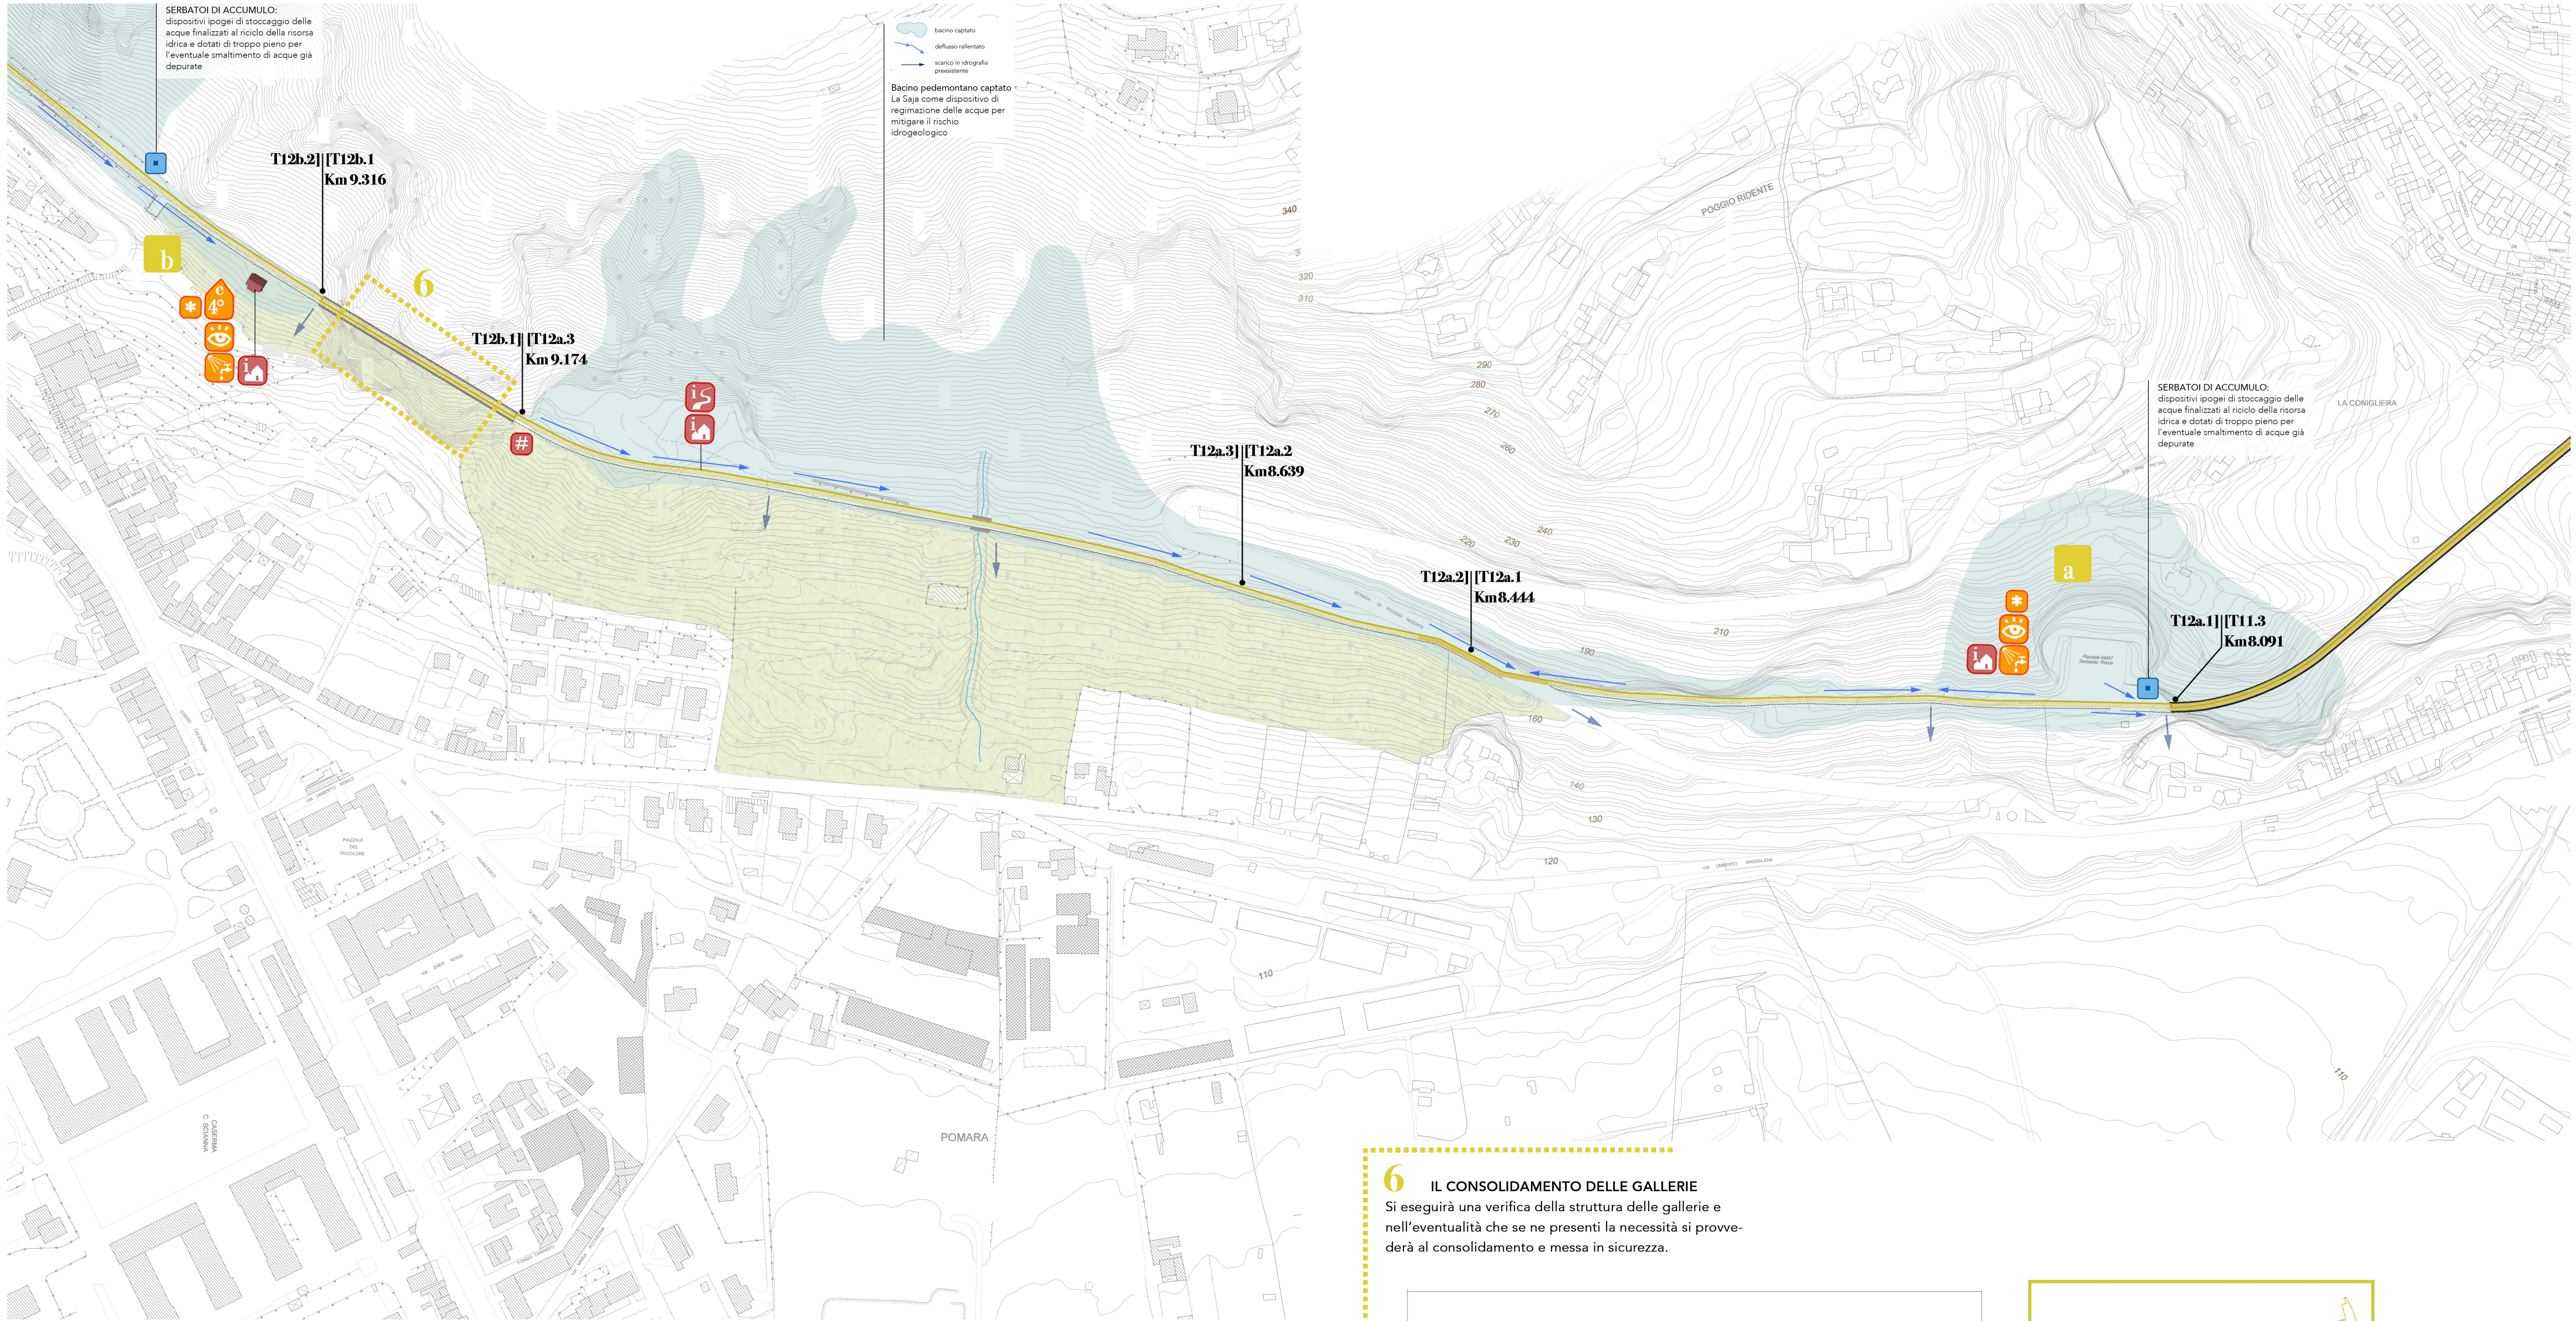

6 IL CONSOLIDAMENTO DELLE GALLERIE
Si eseguirà una verifica della struttura delle gallerie e nell'eventualità che se ne presenti la necessità si provvederà al consolidamento e messa in sicurezza.

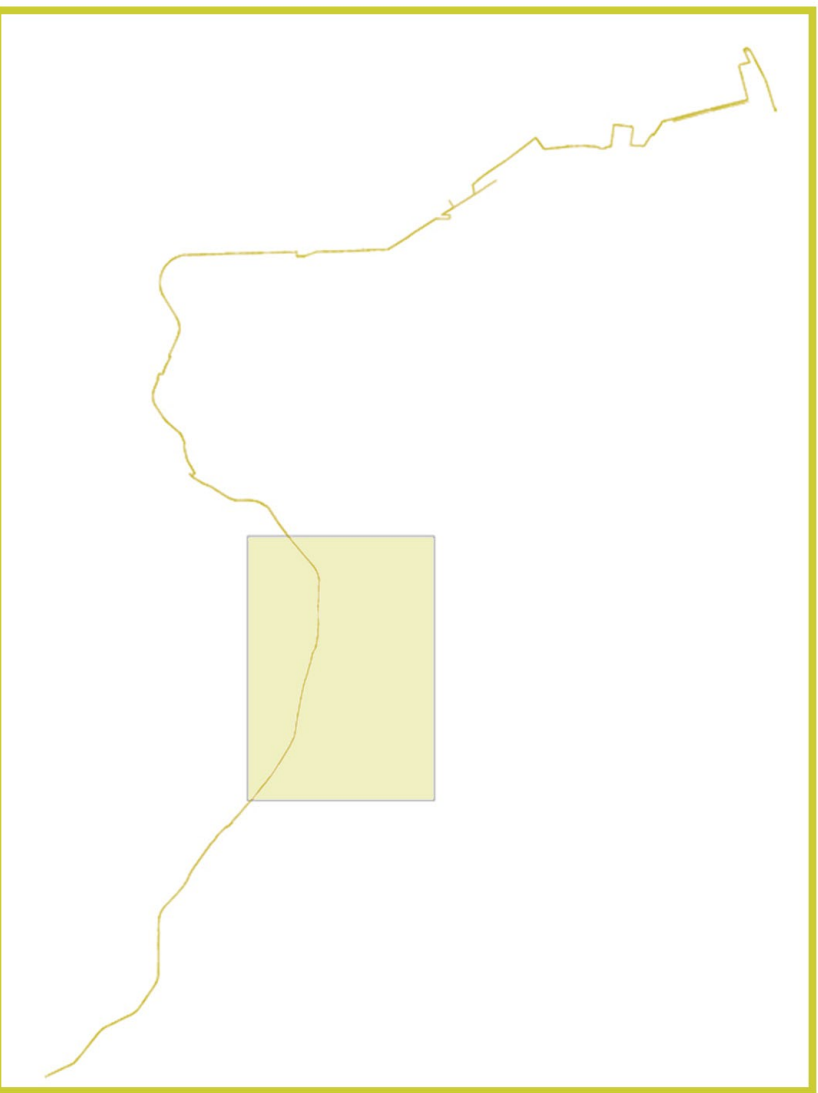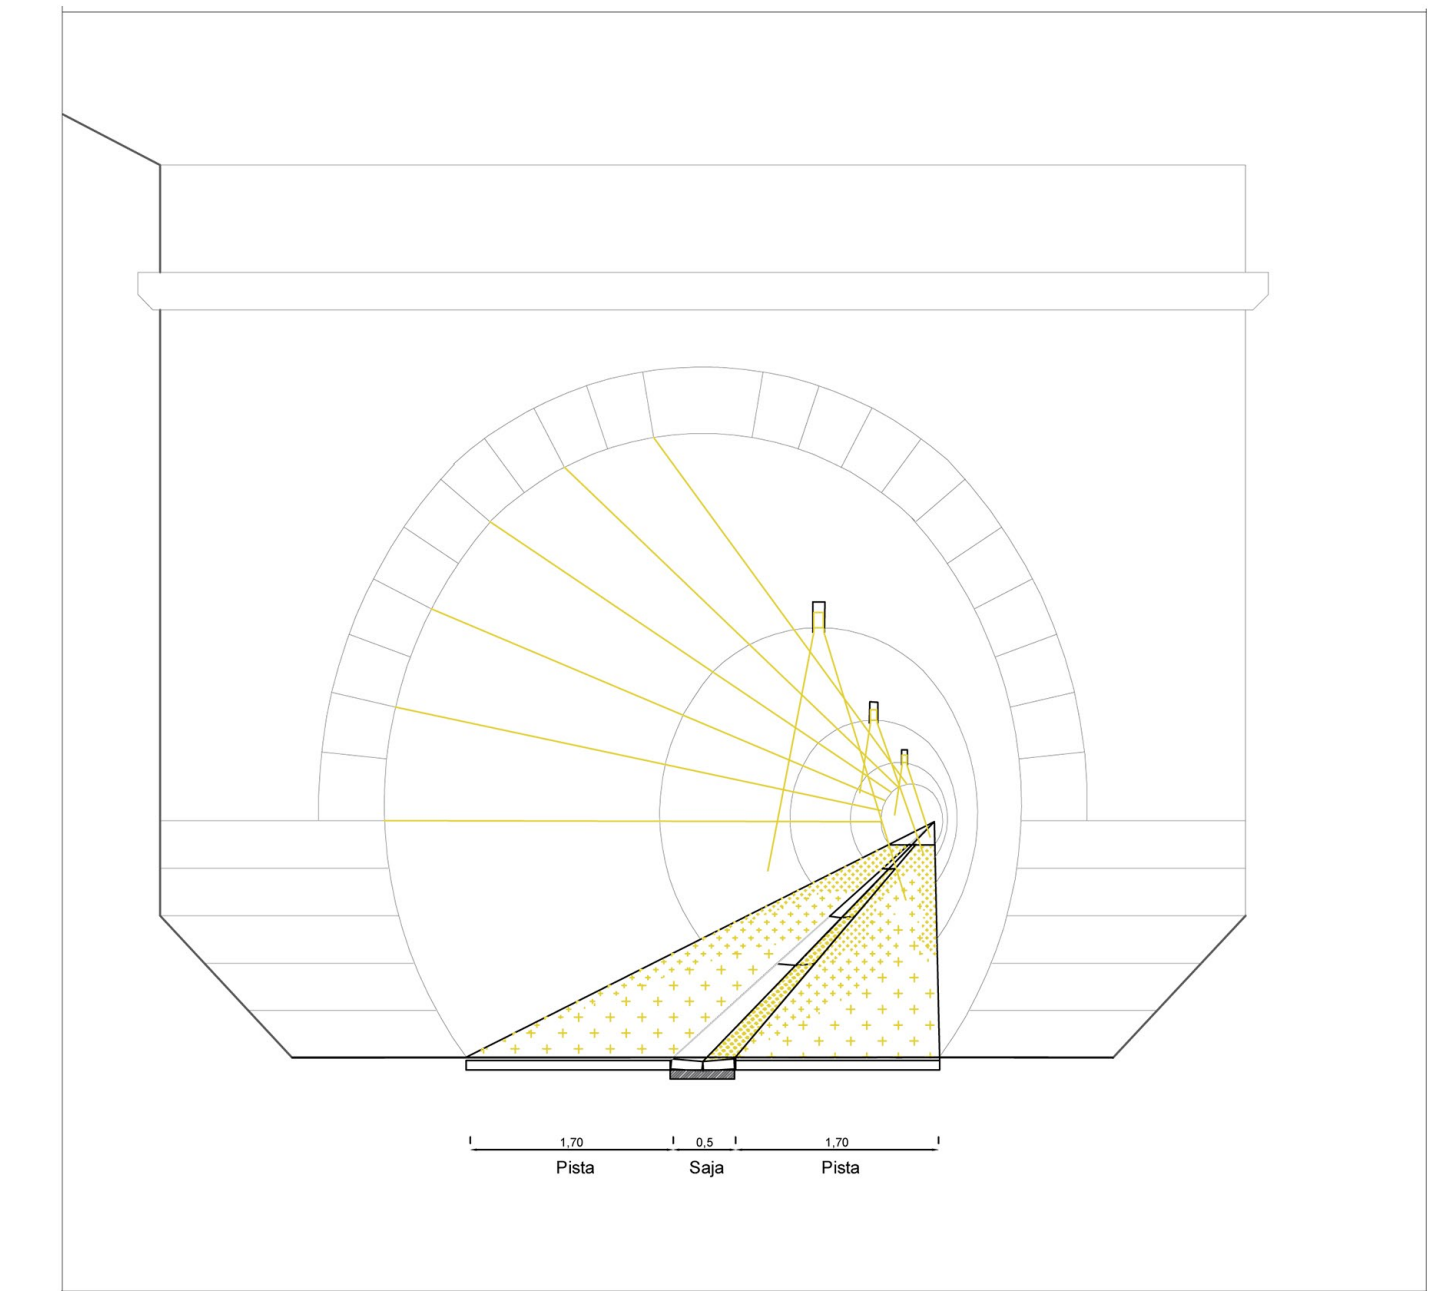

QUANDO SI PARTE DA PALERMO, SI TROVA PRIMA L'IMMENSO ARANCETO CHIAMATO CONCA D'ORO.
(GUY DE MAUPASSANT, 1890)

