


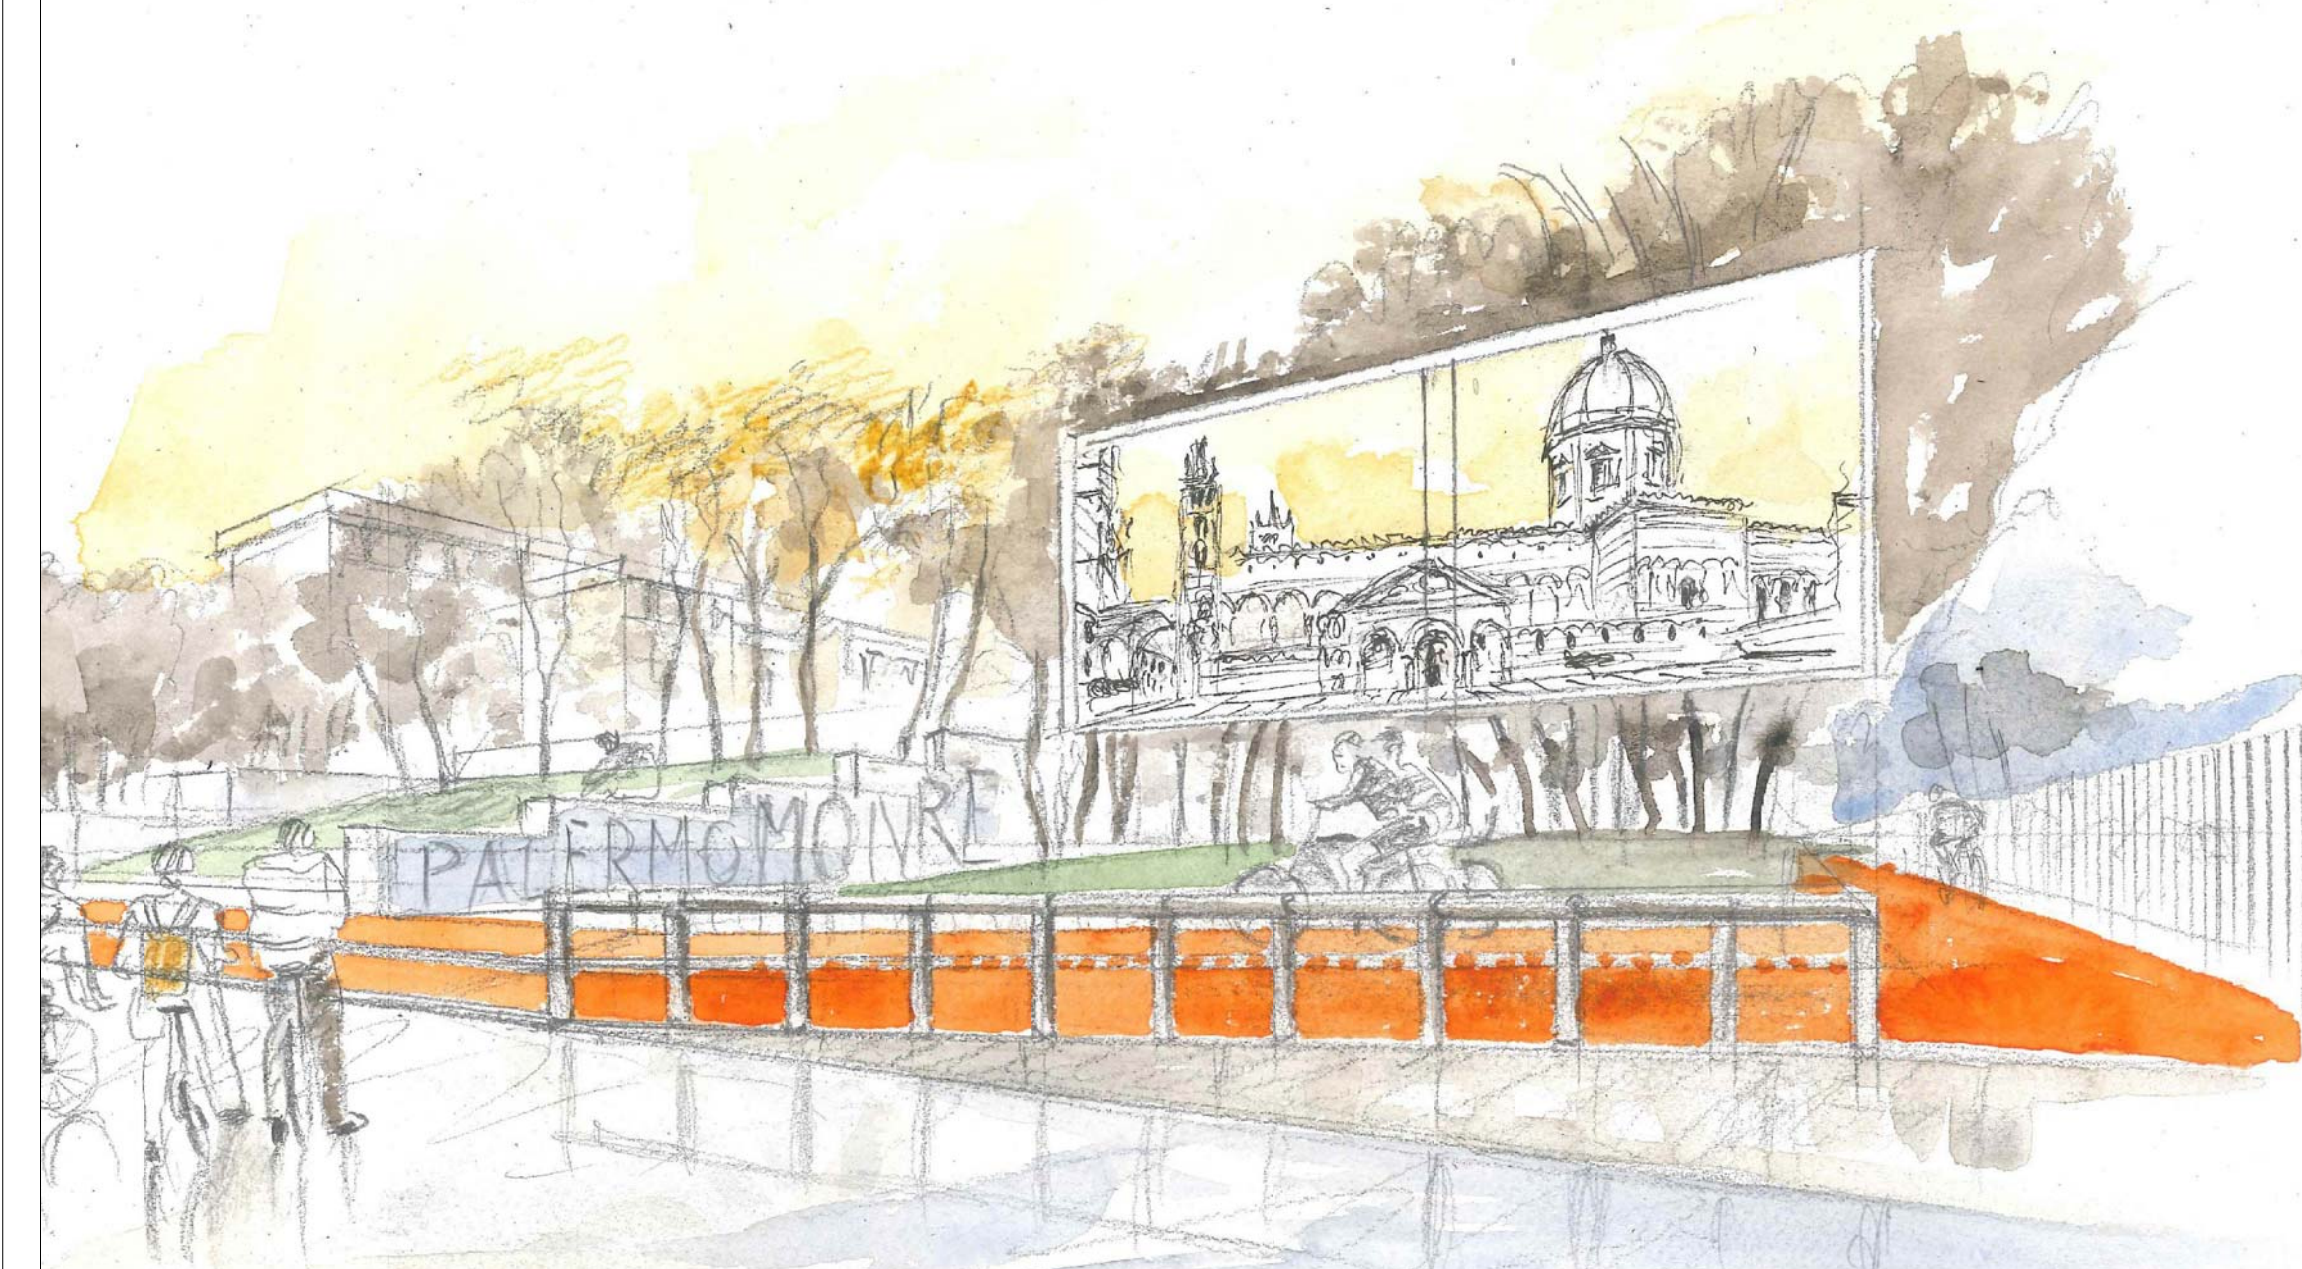


VISTA 1 - PROGETTO (proseguenza via Dogali)



VISTA 2 - PROGETTO (Villetta Cartagine)




VISTA 3 - PROGETTO (via U.R.3)

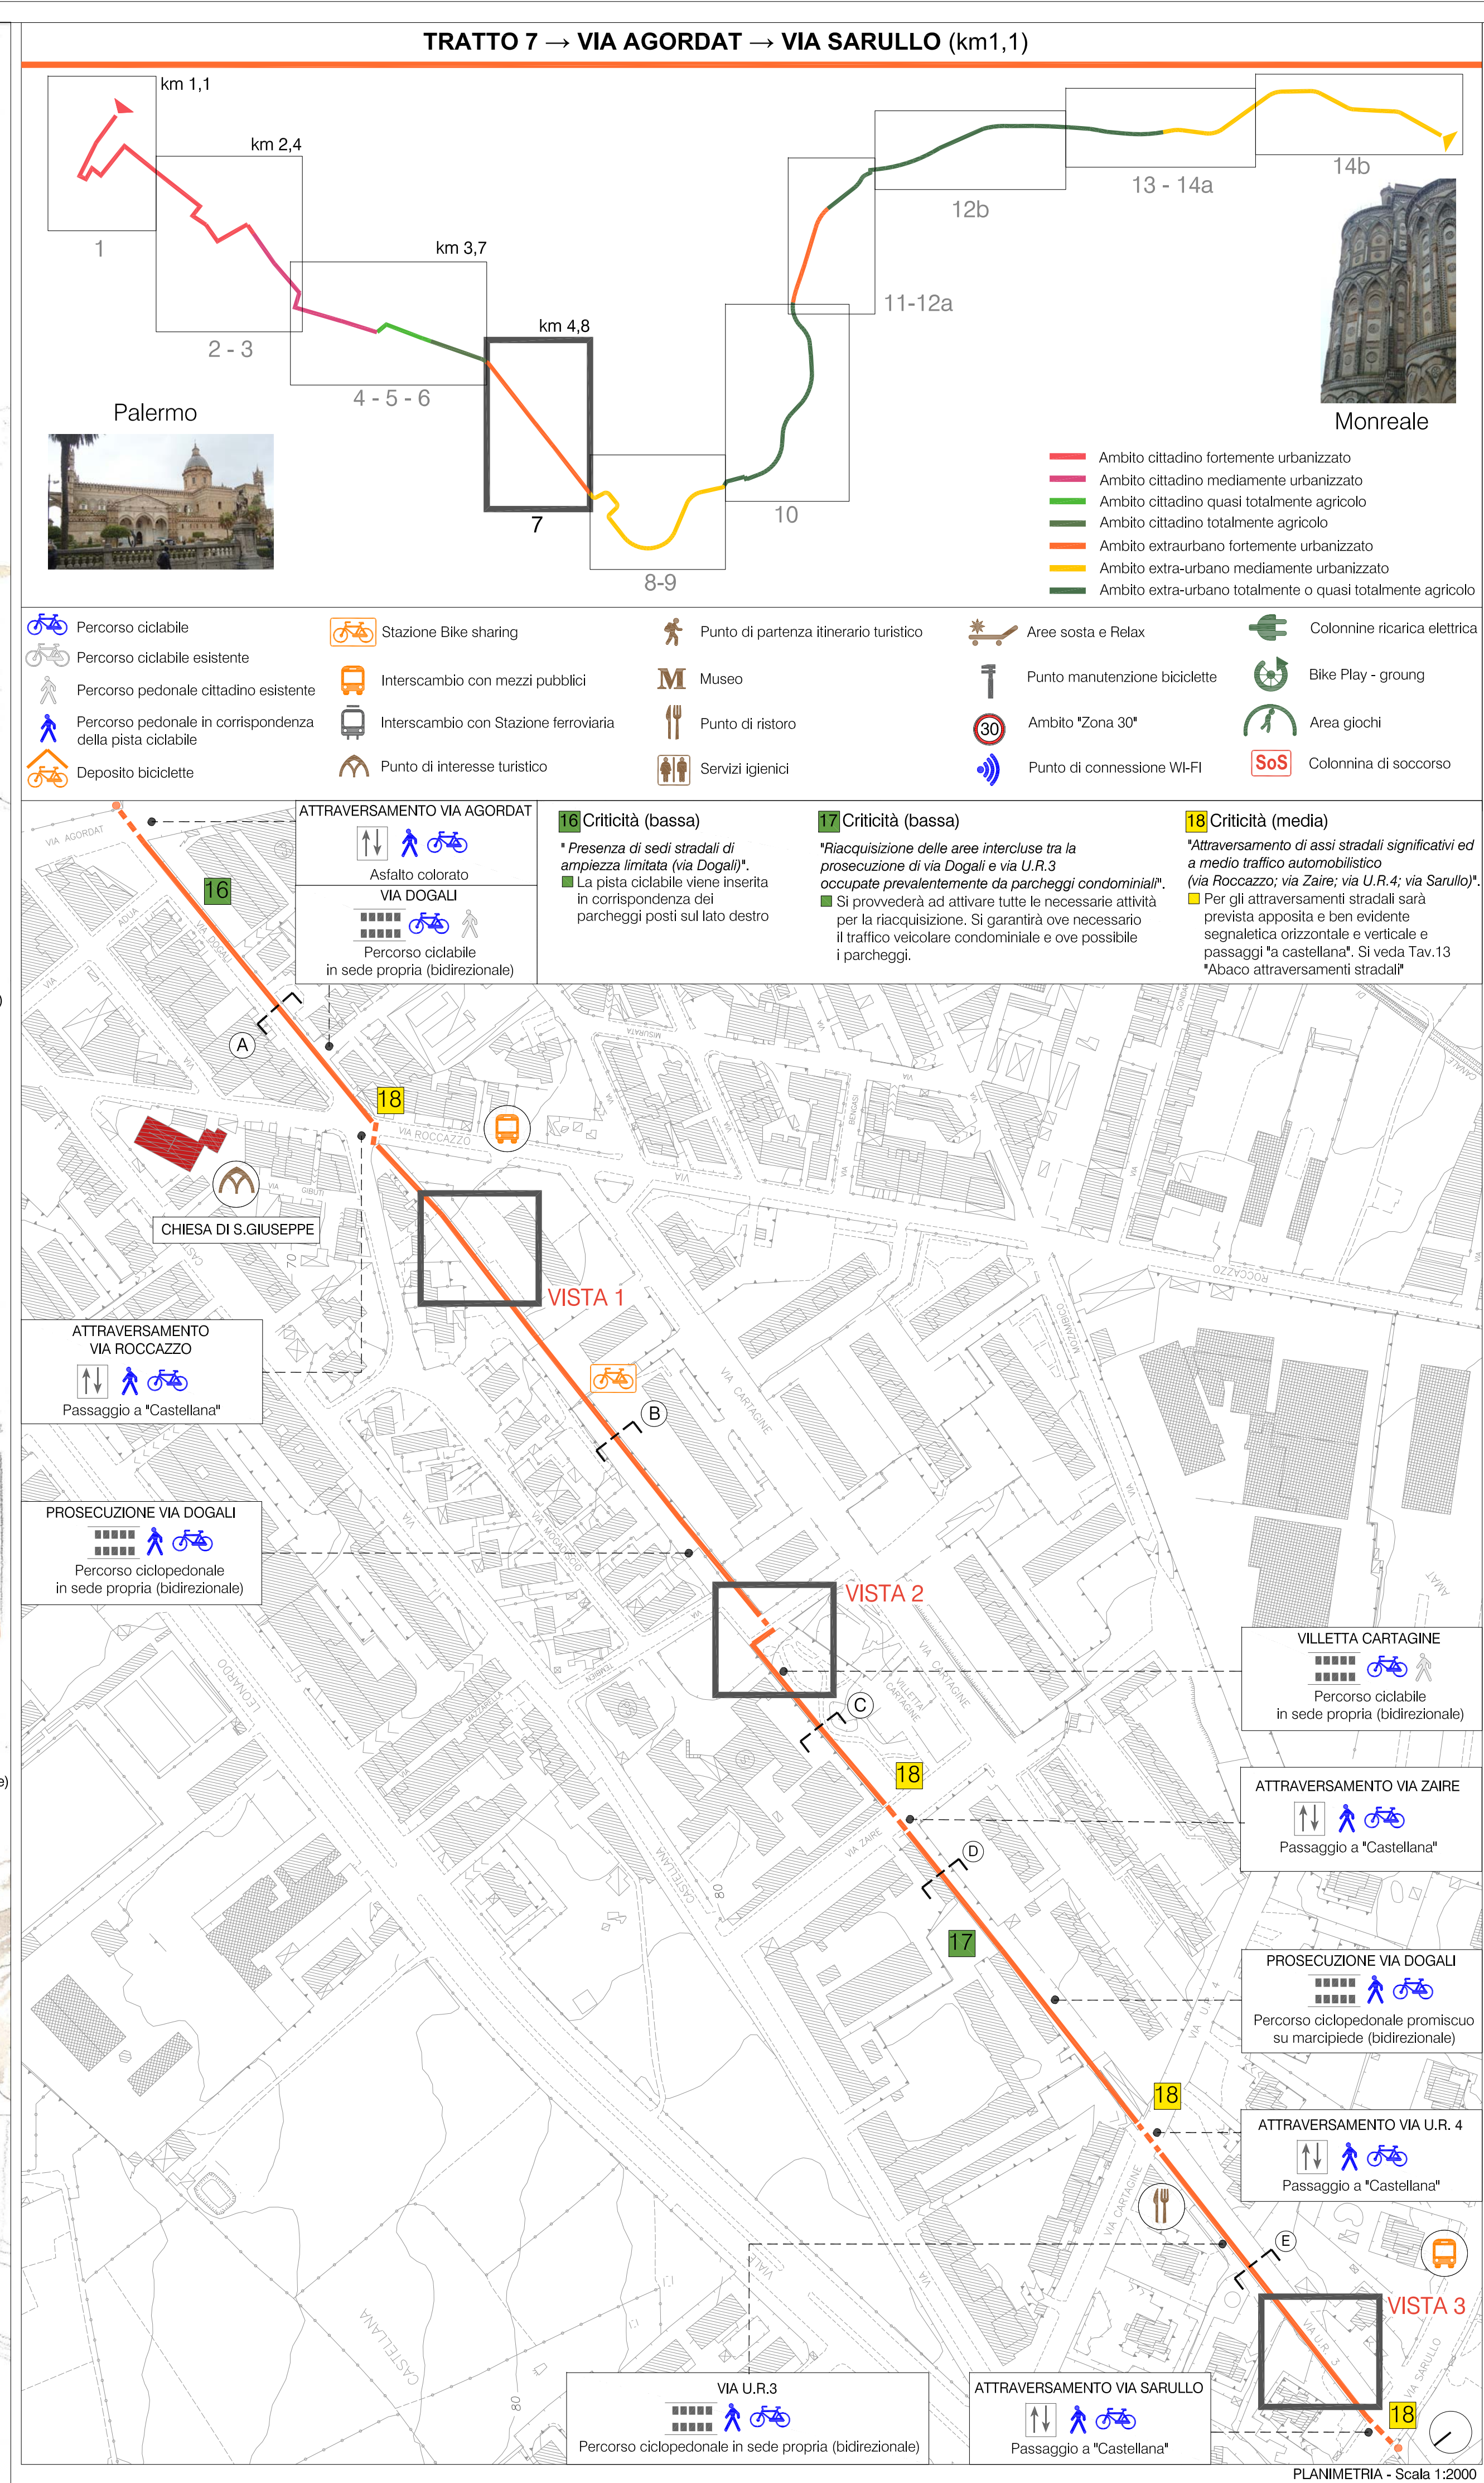

VISTA DEL PERCORSO LUNGO VILLETTA CARTAGINE



VISTA 1 (proseguenza via Dogali) - Stato di fatto

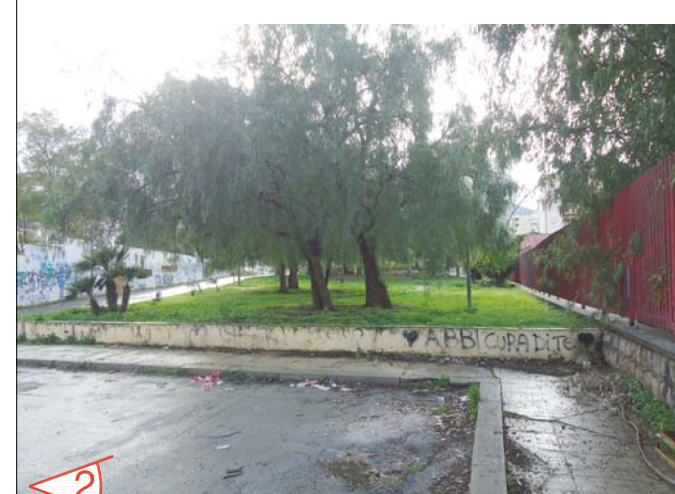


VISTA 2 (Villetta Cartagine) - Stato di fatto




VISTA 2 (Villetta Cartagine) - Stato di fatto




VISTA 3 (via U.R.3) - Stato di fatto

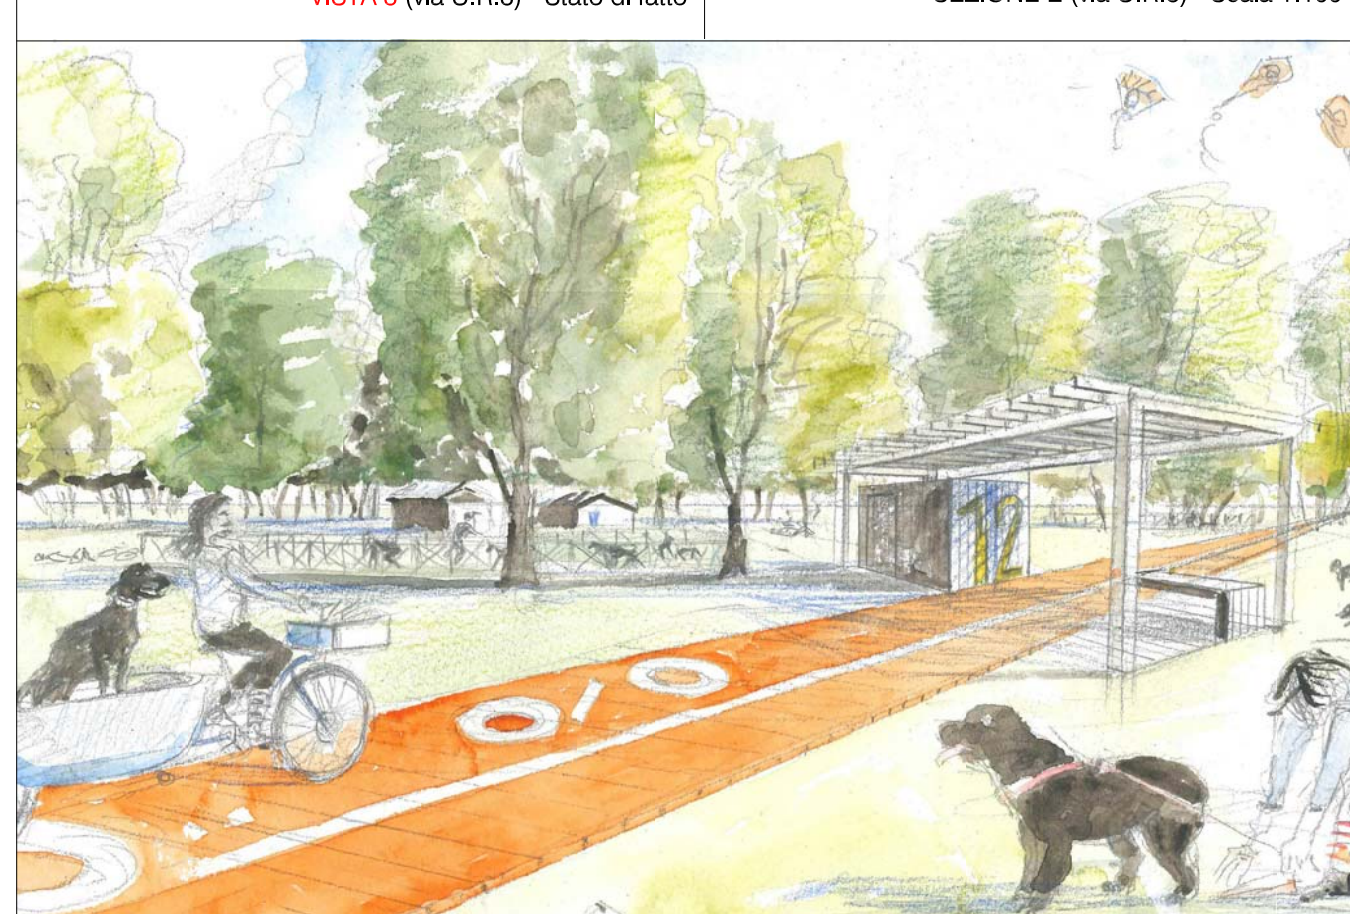


VILLETTA CARTAGINE - VISTA DELL' AREA SERVIZI

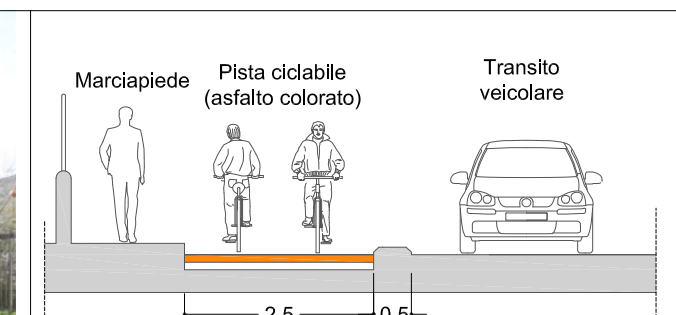


SEZIONE A (Via Dogali) - Scala 1:100

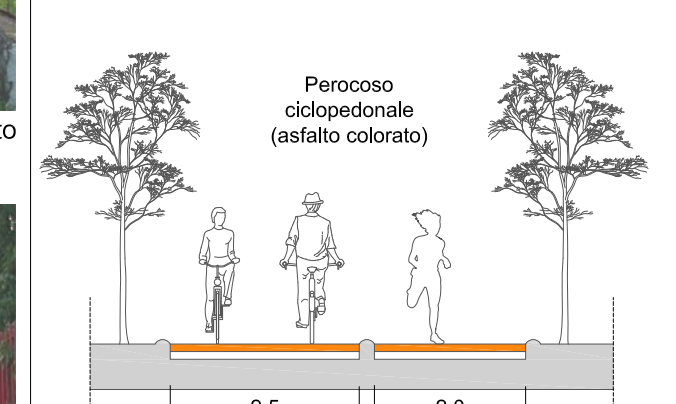


SEZIONE B (proseguenza via Dogali) - Scala 1:100

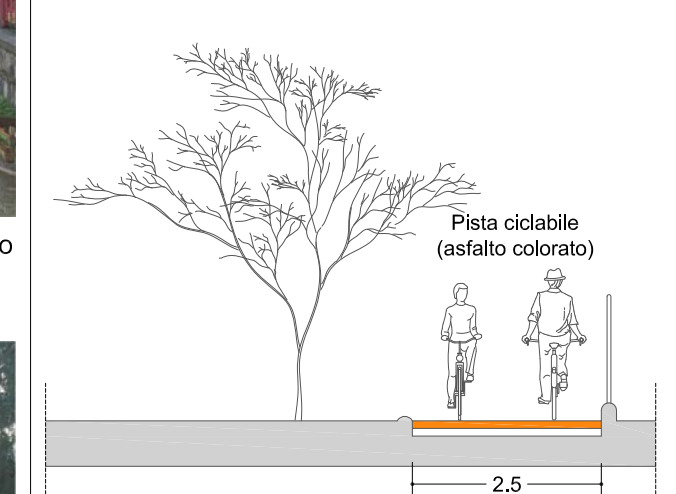

SEZIONE C (Villetta Cartagine) - Scala 1:100

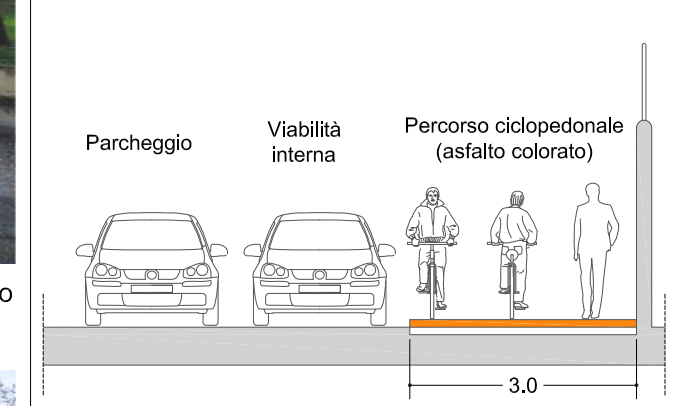

SEZIONE D (proseguenza via Dogali) - Scala 1:100

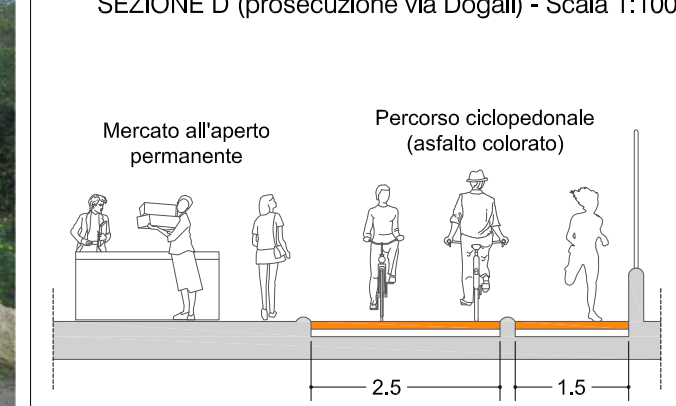

SEZIONE E (via U.R.3) - Scala 1:100



Concorso internazionale di progettazione in 2 gradi per la "Riconversione ad uso pista ciclabile green way della dismessa ferrovia a scartamento ridotto Palermo - Camporeale nel tratto Palermo - Monreale"