



Concorso internazionale di progettazione in 2 gradi per la “Riconversione ad uso pista ciclabile green way della dismessa ferrovia a scartamento ridotto Palermo - Camporeale nel tratto Palermo-Monreale”

CIG: 7170588C66

H12


Planimetria di progetto e approfondimenti

DA STRADA FERRATA ALLA STAZIONE DI MONREALE
scala 1:2.000

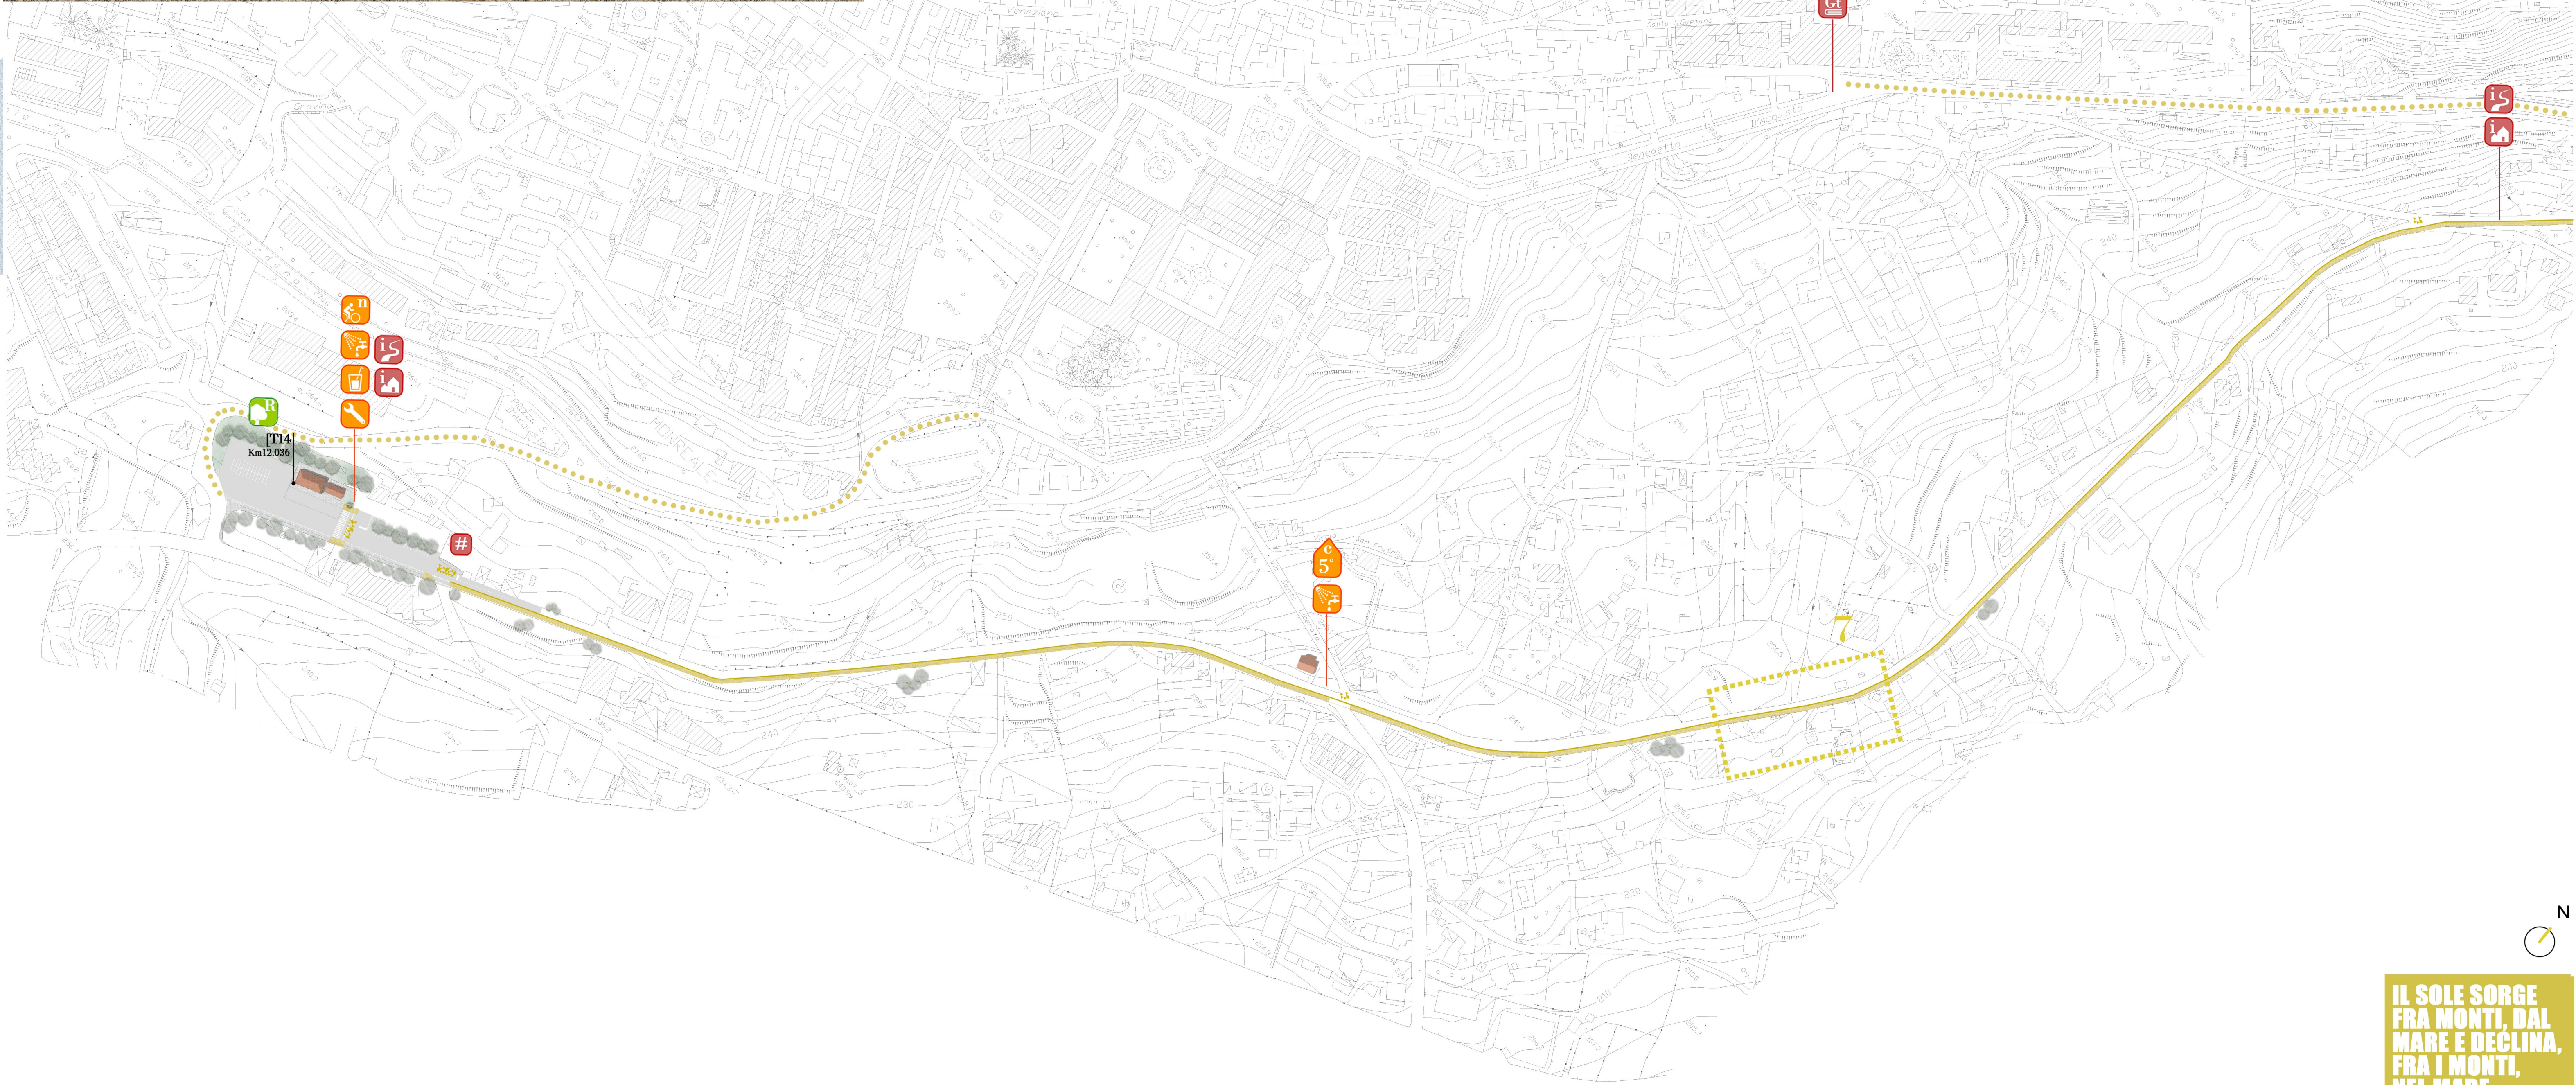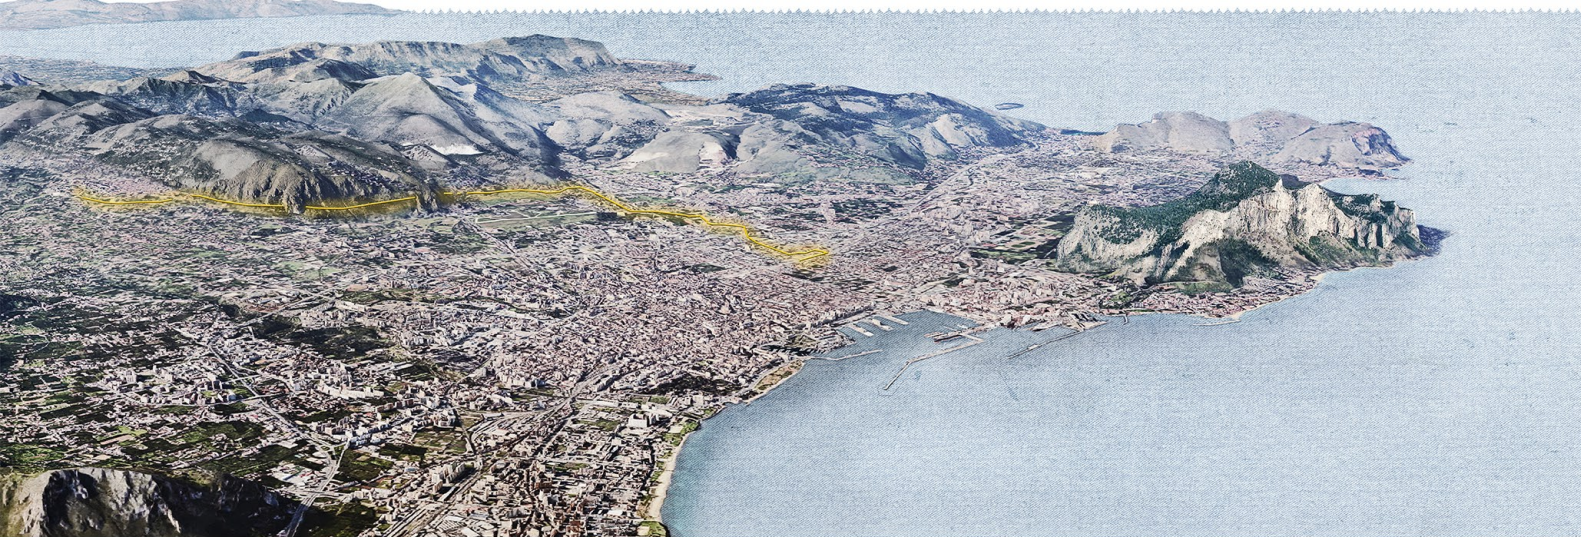

7

INTERVENTO LUNGO STRADA FERRATA

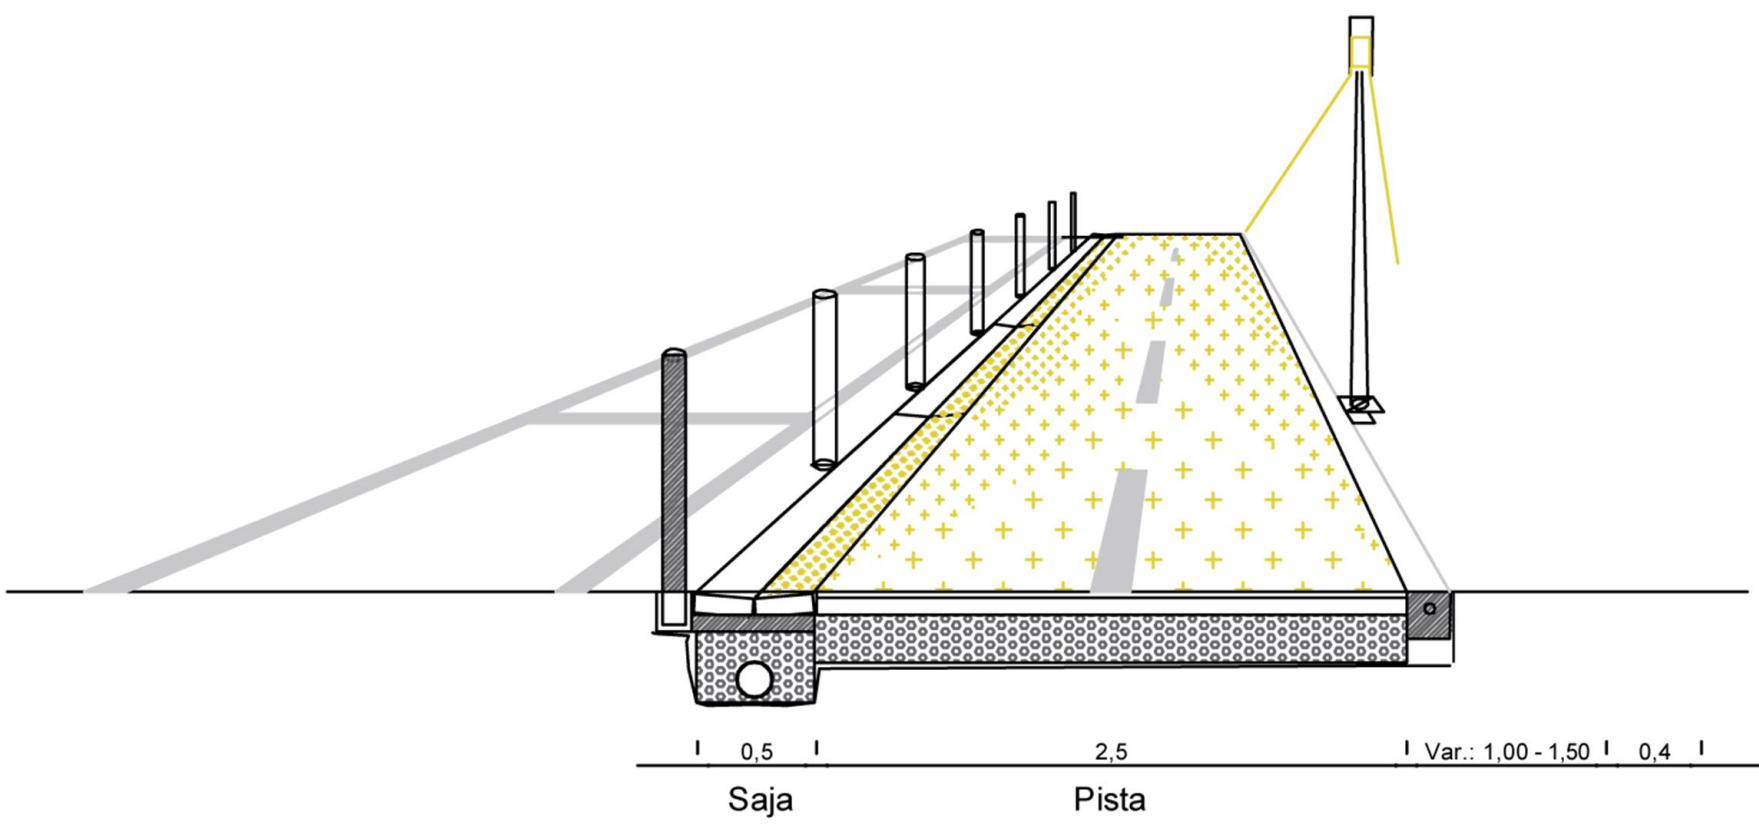

IL SOLE SORGE
FRA MONTI, DAL
MARE E DECLINA,
FRA I MONTI,
NEL MARE.
(VITALIANO BRANCATI,
1973)